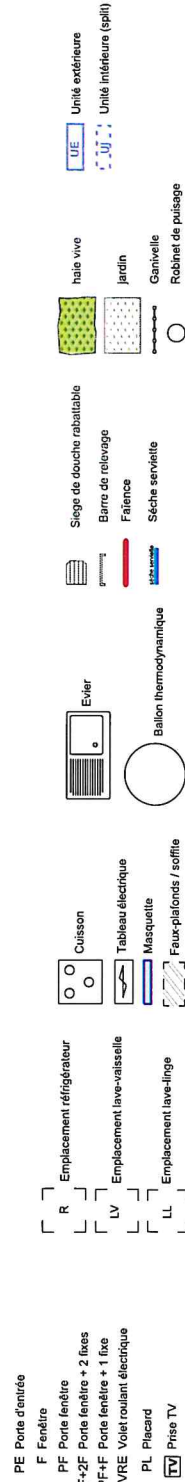
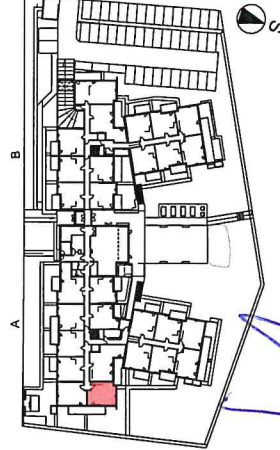


PLAN DE VENTE

SURFACES HABITABLES	
Séjour/cuisine+PL.	24.09 m ²
Chambre	10.88 m ²
Salle d'eau	5.26 m ²

TOTAL SURFACE HABITABLE	40.23 m ²
-------------------------	----------------------

Terrasse A	9.84 m ²
Jardin	57.14 m ²

TOTAL SURFACES PRIVATIVES 107.21 m²

Ceci est un plan de vente, et non un plan d'exécution. Les surfaces et les cotes des pièces peuvent varier de 5% en fonction des contraintes techniques. Les surfaces hachurées correspondent à des faux-plafonds ou soffites d'une hauteur minimale de 2,30m. Les revêtements destinés en pointillés le sont à titre indicatif et sont non contractuels. Les rebords de poutres, soffites et faux-plafonds ne sont pas toutes représentés. Les surfaces prennent en compte les éventuels placards. Les plantations éventuelles ne sont pas contractuelles. Les accès extérieurs (jardin, balcon, terrasse ou loggia) pourront présenter des différences de niveaux par rapport des rails techniques.



PV A 002 SILVER GARDEN
N I N D E 07/06/2022

La société se réserve la possibilité d'apporter des modifications qui seraient dues à des impératifs d'ordre technique ou administratifs ou réglementaires.