


PEACEFUL



Etage : RDC Type : T3

N° appartement : A002

PLAN DE REPÉRAGE

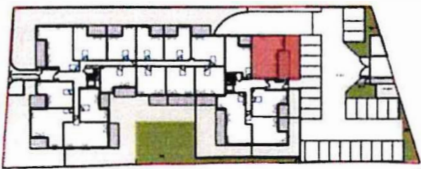

Entrée	2,61 m ²
Séjour/Cuisine+Pl.	30,08 m ²
Dgt	1,63 m ²
Chambre 1+Pl.	9,82 m ²
Chambre 2+Pl.	11,66 m ²
SDB	5,07 m ²
WC	1,99 m ²

TOTAL SURFACES SHAB : 62,86 m²

Terrasse	17,64 m ²
Jardin	30,49 m ²

TOTAL SURFACES ANNEXES : 48,13 m²

Les surfaces des placards sont comprises dans les surfaces des pièces dont ils sont situés.

ÉCHELLE : 1:100




JEAN-PASCAL CLÉMENT
725 Avenue de Valécure
83700 SAINT-RAPHAËL

SUSCEPTIBLE DE MODIFICATIONS POUR DES RAISONS TECHNIQUES, ET/OU ADMINISTRATIVES.
LA SURFACE HABITABLE PEUT VARIER DE 5% EN FONCTION DES TECHNIQUES DE CONSTRUCTION CHOISIES

16/12/2022

Indice : N0

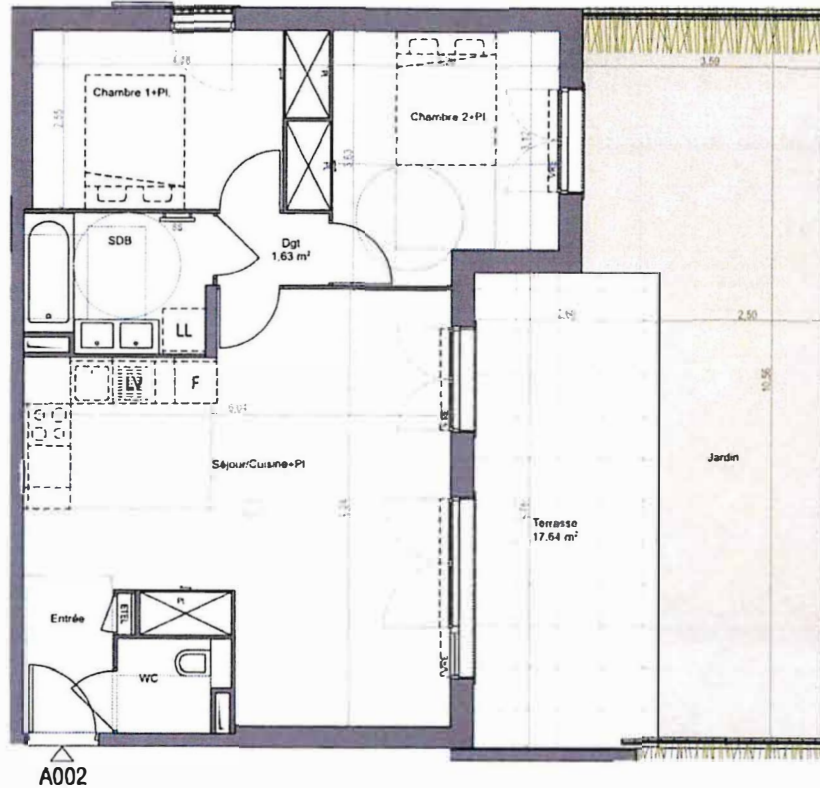

LÉGENDE

TABLEAU ÉLECTRIQUE	GARDE-CORPS MÉTALLIQUE	FENÊTRE 1 VANTAIL	FENÊTRE 2 VANTILUX	VOLET ROULANT ÉLECTRIQUE
GAINÉ TECHNIQUE	MASQUETTE	PORTE-FENÊTRE 1 VANTAIL	PORTE-FENÊTRE 2 VANTILUX	PORTE-FENÊTRE 3 VANTILUX (2 VANTILUX + 1 FIXÉ)
PLACARD	SÈCHE-SERVIETTES	PORTE-FENÊTRE 1 VANTAIL		
HAUTEUR SOUS PLAFOND INF A 1,80m	SOPHIE / BAUX-PLAFOND			

Handwritten signature and date: JPC 16-12-22