




Etage : R+2 Type : T3

N° appartement : A202

PLAN DE REPÉRAGE

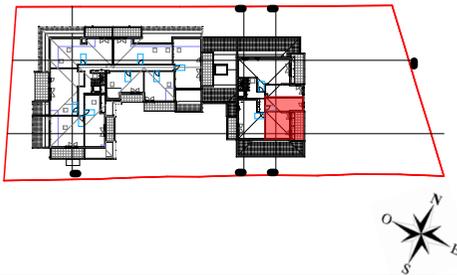

Entrée / Séjour / Cuisine	24,65 m ²
Chambre 1	11,52 m ²
Chambre 2	12,57 m ²
SDE	4,41 m ²
WC	2,19 m ²

TOTAL SURFACES SHAB : 55,34 m²

Terrasse 16,29 m²

TOTAL SURFACES ANNEXES : 16,29 m²

Les surfaces des placards sont comprises dans les surfaces des pièces dont ils sont situés.

ÉCHELLE : 1:100




JEAN-PASCAL CLÉMENT
725 Avenue de Valescure
83700 SAINT-RAPHAËL

SUSCEPTIBLE DE MODIFICATIONS POUR DES RAISONS TECHNIQUES, ET/OU ADMINISTRATIVES.
LA SURFACE HABITABLE PEUT VARIER DE 5% EN FONCTION DES TECHNIQUES DE CONSTRUCTION CHOISIES.

14/09/2023

Indice : 1

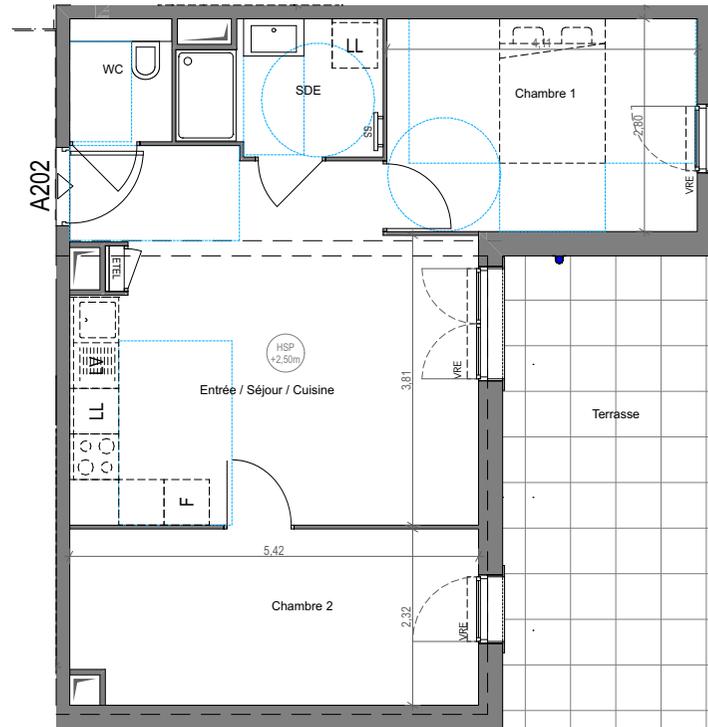

J.P. Clément
10-09-2023



TABLEAU ÉLECTRIQUE	GARDE-CORPS MÉTALLIQUE	FENÊTRE 1 VANTAIL	FENÊTRE 2 VANTAUX	VOLET ROULANT ÉLECTRIQUE
GAINE TECHNIQUE	MASQUETTE	PORTE FENÊTRE 1 VANTAIL	PORTE FENÊTRE 2 VANTAUX	PORTE FENÊTRE 3 VANTAUX (2 VANTAUX + 1 FIXE)
PLACARD	SÈCHE SERVIETTES	SOFFITE / FAUX-PLAFOND		
HAUTEUR SOUS-PLAFOND INF À 1,80m				