




Etage : R+2 Type : T1 bis

N° appartement : B207

PLAN DE REPÉRAGE

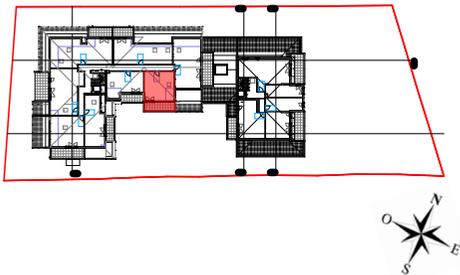

Entrée+Pl.	3,28 m <sup>2</sup>
Séjour / Cuisine	17,82 m <sup>2</sup>
Espace nuit+Pl.	15,57 m <sup>2</sup>
dont	10,15 m <sup>2</sup> shab
SDE	3,73 m <sup>2</sup>
WC	1,97 m <sup>2</sup>

TOTAL SURFACES : 42,37 m<sup>2</sup>

TOTAL SURFACES SHAB 36,95 m<sup>2</sup>

Balcon 13,63 m<sup>2</sup>

TOTAL SURFACES ANNEXES : 13,63 m<sup>2</sup>

Les surfaces des placards sont comprises dans les surfaces des pièces dont ils sont situés.

ÉCHELLE : 1:100



**JEAN-PASCAL CLÉMENT**  
725 Avenue de Valescure  
83700 SAINT-RAPHAËL


SUSCEPTIBLE DE MODIFICATIONS POUR DES RAISONS TECHNIQUES, ET/OU ADMINISTRATIVES.  
LA SURFACE HABITABLE PEUT VARIER DE 5% EN FONCTION DES TECHNIQUES DE CONSTRUCTION CHOISIES.

20/04/2023

Indice : 0



B207

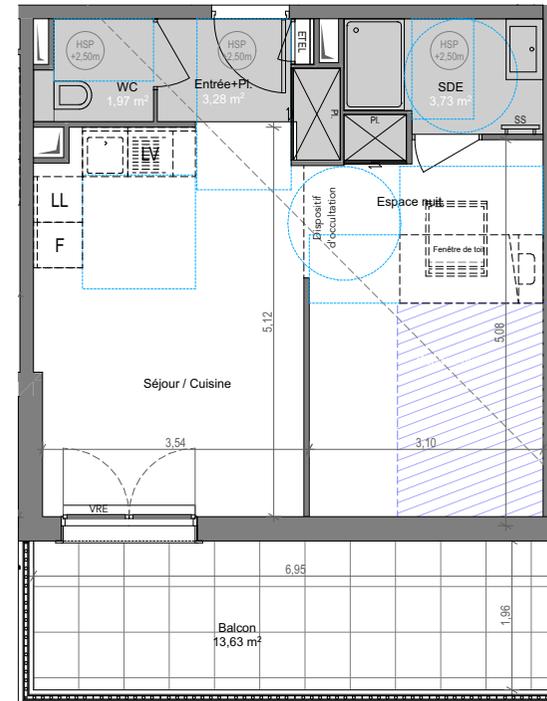

*J.P. Clément*  
19-09-2023

LÉGENDE

	TABLEAU ÉLECTRIQUE		GARDE-CORPS MÉTALLIQUE
	GAINÉ TECHNIQUE		MASQUETTE
	PLACARD		SÈCHE SERVIETTES
	HAUTEUR SOUS-PLAFOND INF À 1,80m		SOFFITE / FAUX-PLAFOND
	VOLET ROULANT ÉLECTRIQUE		PORTE FENÊTRE
			PORTE FENÊTRE 1 VANTAIL
			PORTE FENÊTRE 2 VANTAUX
			PORTE FENÊTRE 3 VANTAUX (2 VANTAUX + 1 FIXE)

