



ATMOSPHERE



LATTES - MAURIN

Plan pré-commercialisation

Bâtiment	Etage	Type	N° Appartement
H	R+5	T4	501

Surfaces Habitables

Sejour + PL	32,2 m2
chambre 1 + PL	12,3 m2
chambre 2 + PL	12,5 m2
chambre 3 + PL	10,3 m2
SDB	5,8 m2
WC	1,9 m2
TOTAL SURFACES HABITABLES	75,0 m2
Terrasse A	42,6 m2
TOTAL Surfaces Privatives	117,6 m2

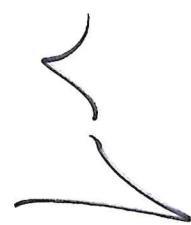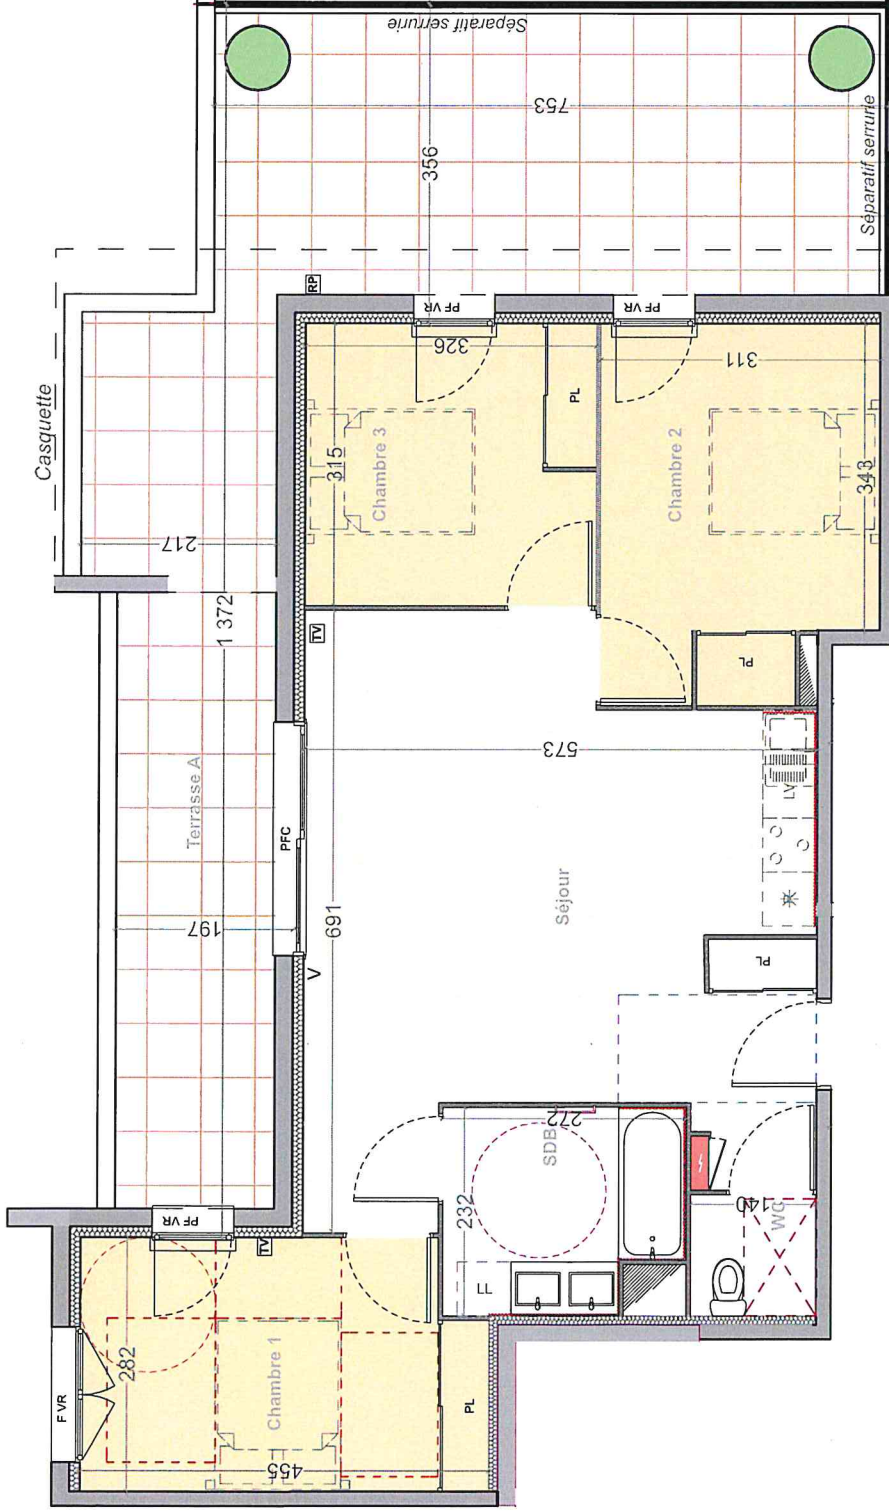

LEGENDE :

- Porte fenetre
- Fenetre
- Vitrage isolant au VR
- Volet roulant
- Prise TV
- Placard
- Sèche serviettes
- Cuvier
- Emplacement Lave Linge
- Emplacement Lave vaseille
- Emplacement Réfrigérateur
- Emplacement Plaque de cuisson
- EP
- Plafond
- Filigrane
- Filigrane
- Mosaïque
- Pnl. Judulaire

PV - H501 - ATMOSPHERE - 30/11/2023 - ind. A - Provisoite

La société se réserve la possibilité d'apporter des modifications qui seraient dues à des impératifs d'ordre techniques, administratifs ou réglementaires. Les surfaces et les côtes des pièces peuvent varier de 5% en fonction des contraintes techniques.



L