

ATMOSPHERE

LATTES - MAURIN

Plan pré-commercialisation

Bâtiment	Etage	Type	N° Appartement
H	R+5	T4	502


Surfaces Habitables

Sejour + PL	36,0 m ²
chambre 1 + PL	13,0 m ²
chambre 2	11,8 m ²
chambre 3 + PL	10,7 m ²
SDB	6,0 m ²
WC	1,9 m ²

TOTAL SURFACES HABITABLES 79,4 m²

Terrasse A 54,8 m²

TOTAL Surfaces Privatives 134,2 m²

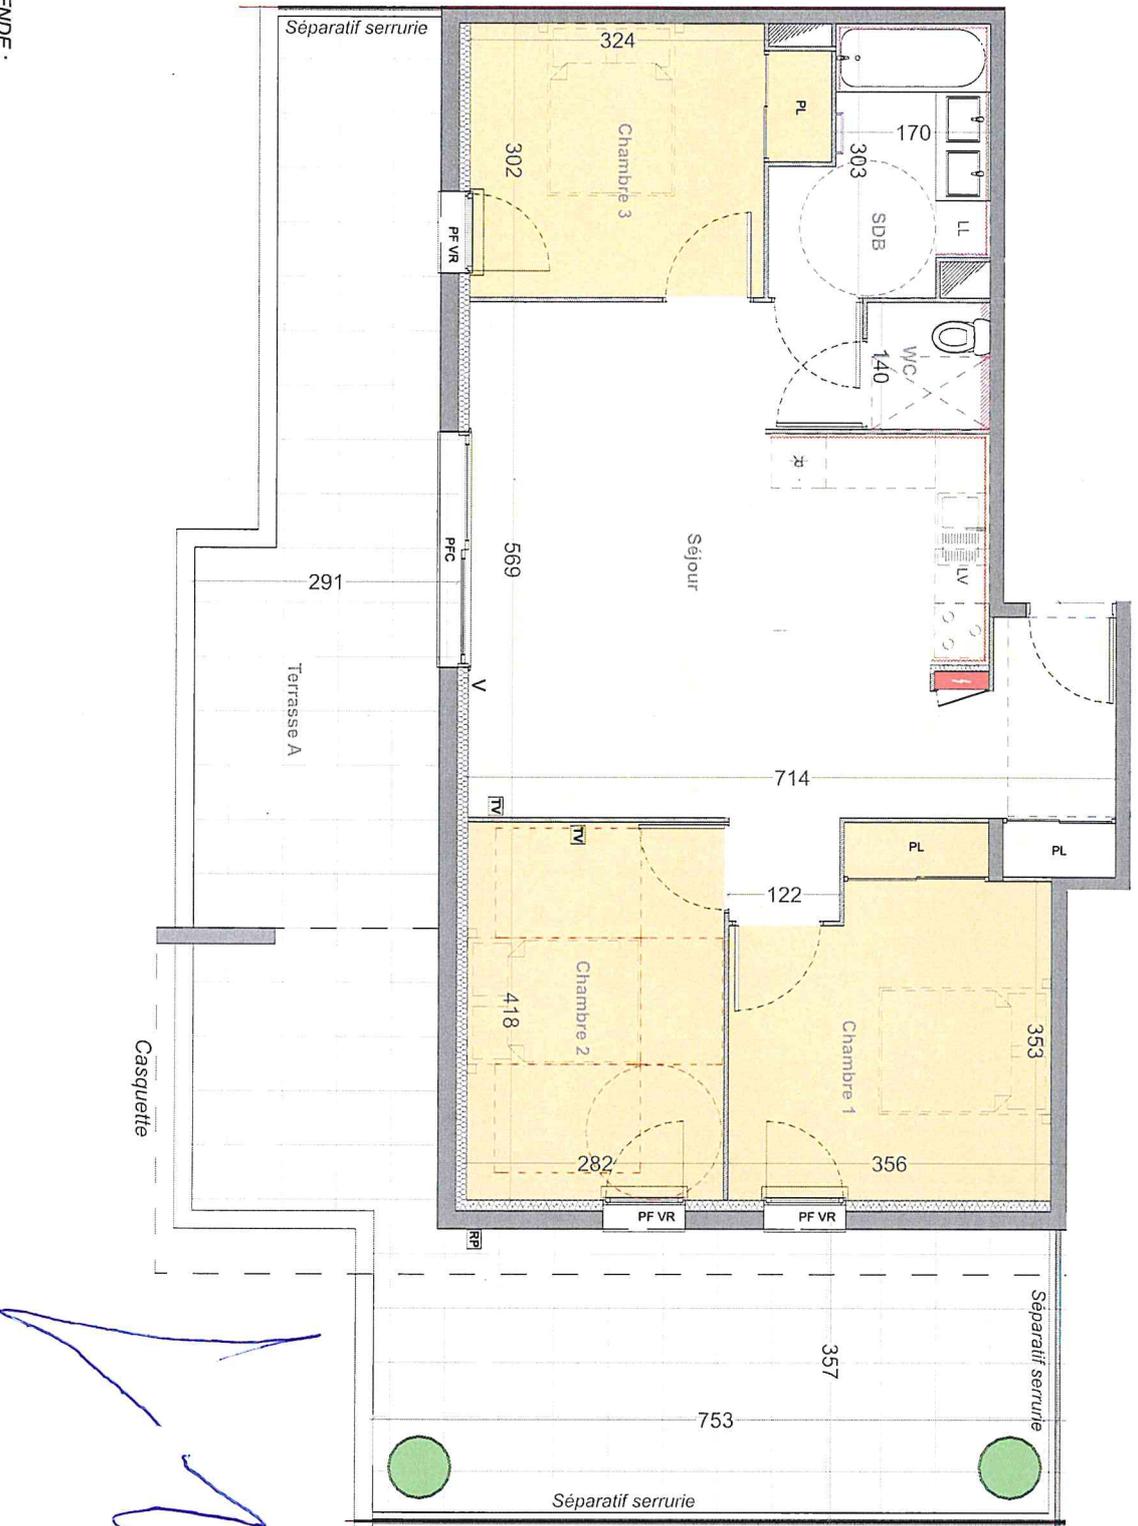

LEGENDE :

- Porte fenêtre
- Fenêtre
- Porte fenêtre coossuante alu
- Jour de Solidifrance
- Volet Roulant Electrique
- Gaine tableau Electrique
- Robinet Extérieur
- Sèche serviettes
- Evier
- Emplacement Lave vaisselle
- Emplacement Linge
- Emplacement Réfrigérateur
- Emplacement Plaque de cuisson
- Masquante
- Falmois
- Poil Javelinhe
- EP
- Sortie

