



ATMOSPHÈRE




LATTES - MAURIN

Plan pré-commercialisation

Bâtiment	Etage	Type	N° Appartement
H	R+5	T4	503

Surfaces Habitables

Sejour	32,1 m2
chambre 1 +PL	12,8 m2
chambre 2	11,8 m2
chambre 3 +PL	10,7 m2
SDB	6,0 m2
WC	1,9 m2
TOTAL SURFACES HABITABLES	75,3 m2
Terrasse A	58,0 m2
TOTAL Surfaces Privatives	133,3 m2

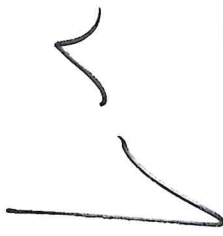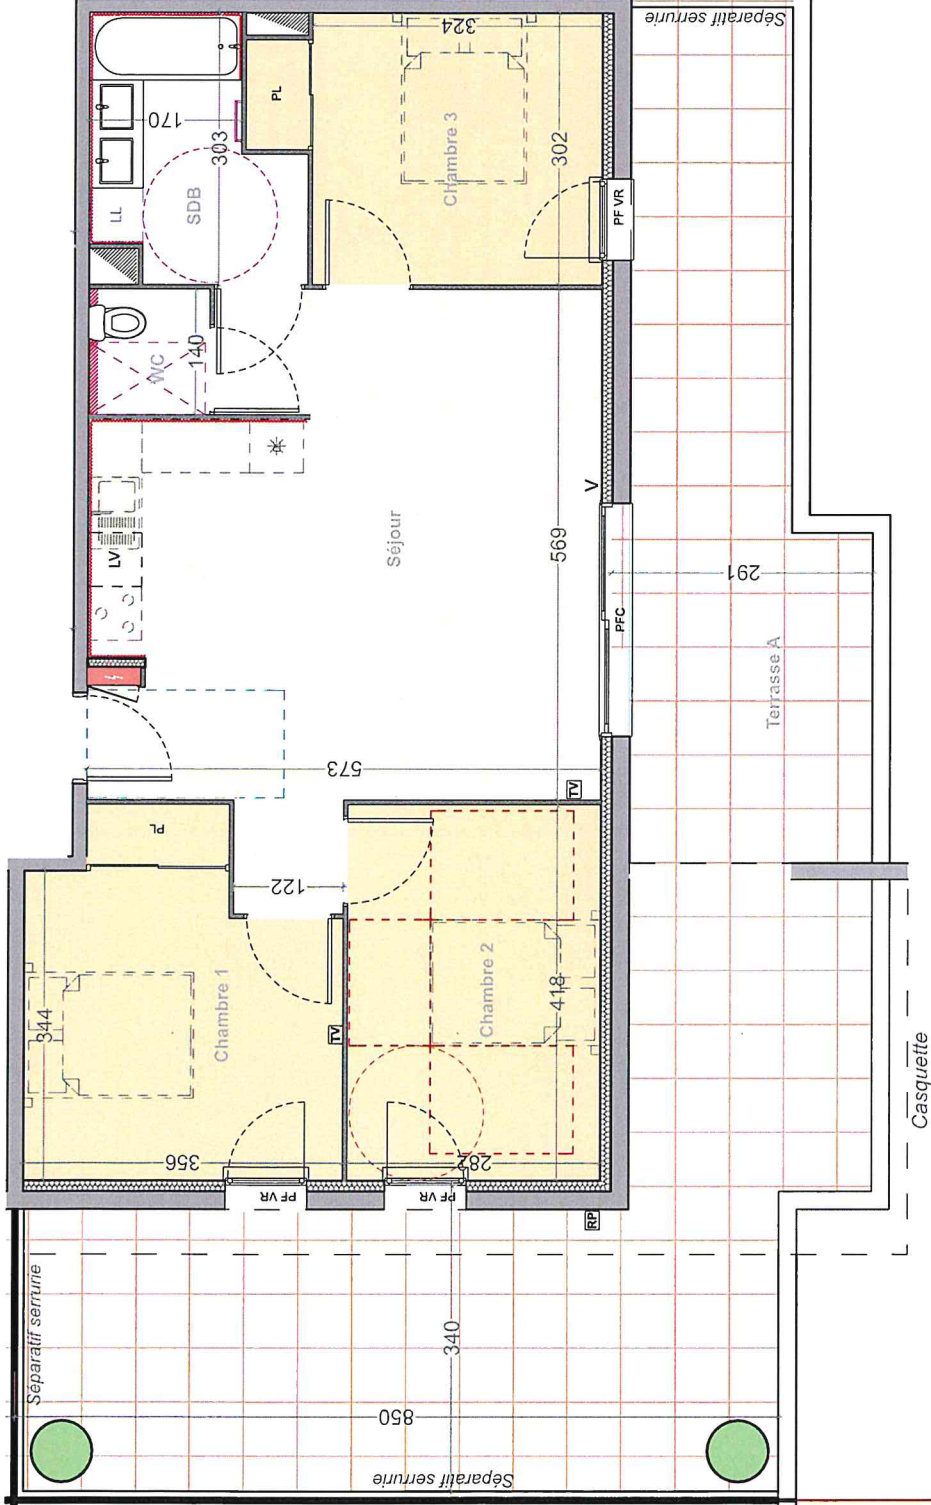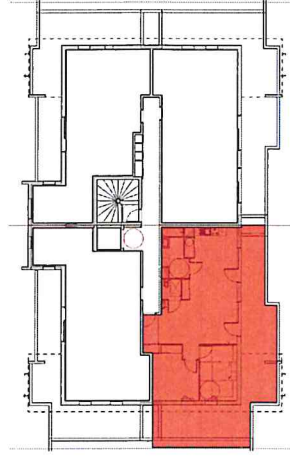

LEGENDE:

- Porte fenêtrée
- Volet roulant
- Prise TV
- Placard
- Gâche servitudes
- Evier
- Emplacement Lave Linge
- Emplacement Plaque de cuisson
- EP
- Fenêtre
- Volet roulant électrique
- Gaine tableau électrique
- Robinet Extérieur
- Emplacement Lave vaisselle
- Emplacement Réfrigérateur
- Masquette
- Falcinos
- Poil jardinière
- Soffite

PV - H503 - ATMOSPHERE - 30/11/2023 - ind. A - Provisoite

La société se réserve la possibilité d'apporter des modifications qui seraient dues à des impératifs d'ordre techniques, administratifs ou réglementaires. Les surfaces et les côtes des pièces peuvent varier de 5% en fonction des contraintes techniques.