



# ATMOSPHERE



LATTES - MAURIN

## Plan pré-commercialisation

Bâtiment	Etage	Type	N° Appartement
H	R+5	T3	504

### Surfaces Habitables

Sejour + PL	35,0 m2
chambre 1 + PL	12,8 m2
chambre 2 + PL	10,4 m2
SDB	7,3 m2
WC	1,9 m2
<b>TOTAL SURFACES HABITABLES</b>	<b>67,6 m2</b>
Terrasse A	46,0 m2
<b>TOTAL Surfaces Privatives</b>	<b>113,5 m2</b>

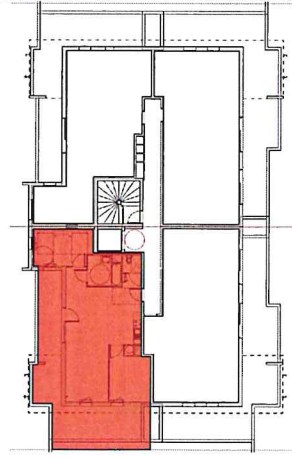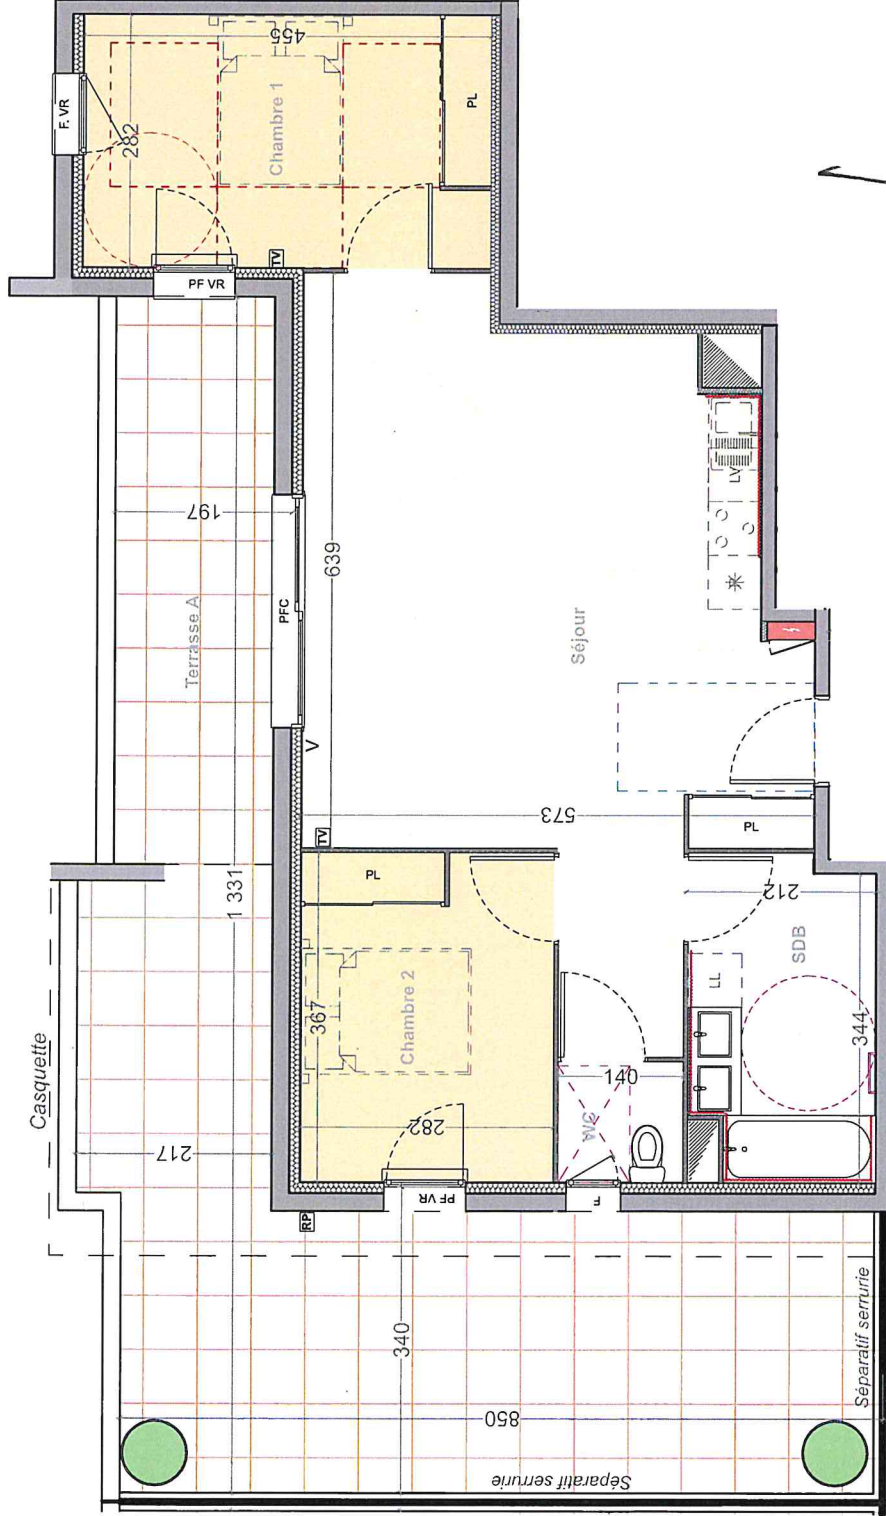

### LEGENDE :

- Porte fenêtre coulissante alu
- Volet Roulant
- Puits TV
- Placard
- Sèche serviettes
- Evier
- Emplacement Lave Linge
- Emplacement Plaque de cuisson
- EP
- Plafond
- Volet Roulant Electrique
- Volet Roulant Electrique
- Gaine tableau Electrique
- Robinet Extérieur
- Emplacement Lave vaisselle
- Emplacement Réfrigérateur
- Mosaïque
- Fenêtres
- Poi. Jardinière
- Sofite

### PV - H504 - ATMOSPHERE - 30/11/2023 - ind. A - Provisoire

La société se réserve la possibilité d'apporter des modifications qui seraient dues à des impératifs d'ordre techniques, administratifs ou réglementaires. Les surfaces et les côtes des pièces peuvent varier de 5% en fonction des contraintes techniques.

