



ATMOSPHERE


LATTES - MAURIN

Plan pré-commercialisation


Bâtiment	Etage	Type	N° Appartement
G	R+5	T3	501

Surfaces Habitables


Sejour+PL	35,1 m2
chambre 1 +PL	12,8 m2
chambre 2 +PL	10,4 m2
SDB	7,3 m2
WC	1,9 m2
TOTAL SURFACES HABITABLES	67,5 m2
Terrasse A	45,2 m2
TOTAL Surfaces Privatives	112,7 m2

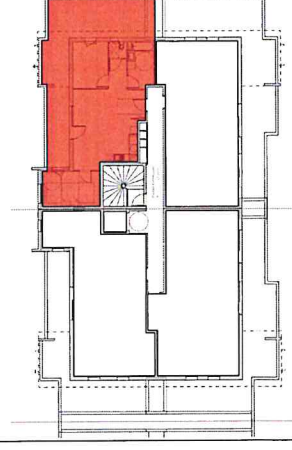

L

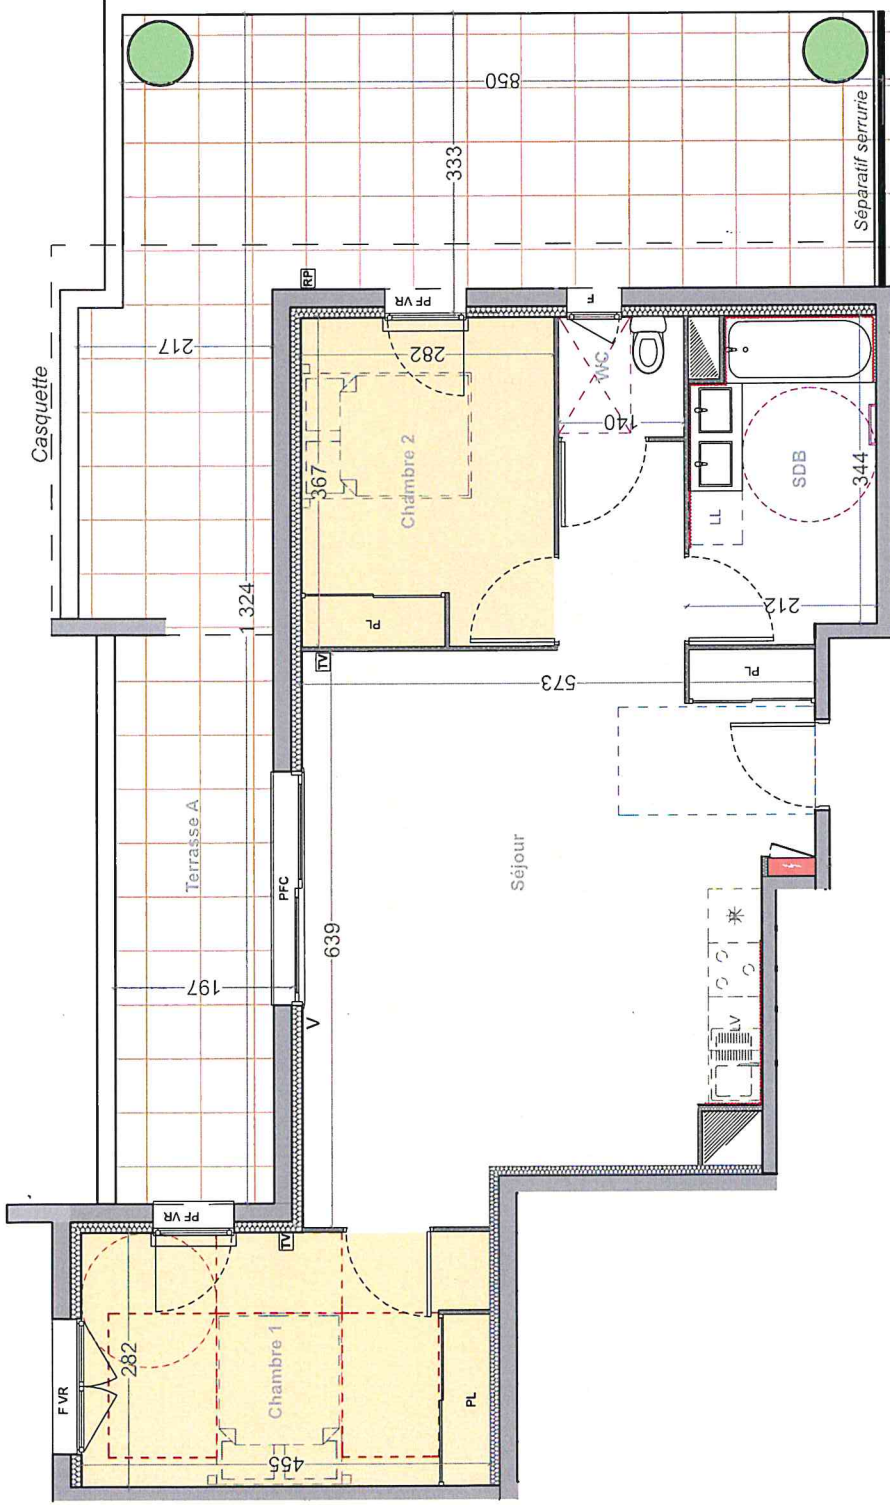

Handwritten signature

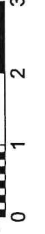

LEGENDE :

- Porte fenetre
- Fenetre
- Jour de souffrance
- VRE Volet Roulant Electrique
- VRF Volet fenetre condensation au
- VVR Volet Roulant
- PTV Puits TV
- Placard
- Sèche serviettes
- Evier
- Emplacement Lave Linge
- Emplacement Réfrigérateur
- Emplacement Lave vaisselle
- Robinet Extérieur
- Maquette
- Planchette
- Pelles
- EP Emplacement Plaque de cuisson
- Scille
- Petit jardinier

PV - G501 - ATMOSPHERE - 30/11/2023 - ind. A - Provisoire

La société se réserve la possibilité d'apporter des modifications qui seraient dues à des impératifs d'ordre techniques, administratifs ou réglementaires. Les surfaces et les cotes des pièces peuvent varier de 5% en fonction des contraintes techniques.