



ATMOSPHERE

LATTES - MAURIN

Plan pré-commercialisation

Bâtiment	Etage	Type	N° Appartement
F	R+4	T4	402



Surfaces Habitables

Sejour +PL	48,4 m ²
chambre 1	11,6 m ²
chambre 2	10,7 m ²
chambre 3	10,1 m ²
SDE	5,2 m ²
WC	1,9 m ²

TOTAL SURFACES HABITABLES 87,9 m²

Terrasse A 54,1 m²

TOTAL Surfaces Privatives 142,0 m²

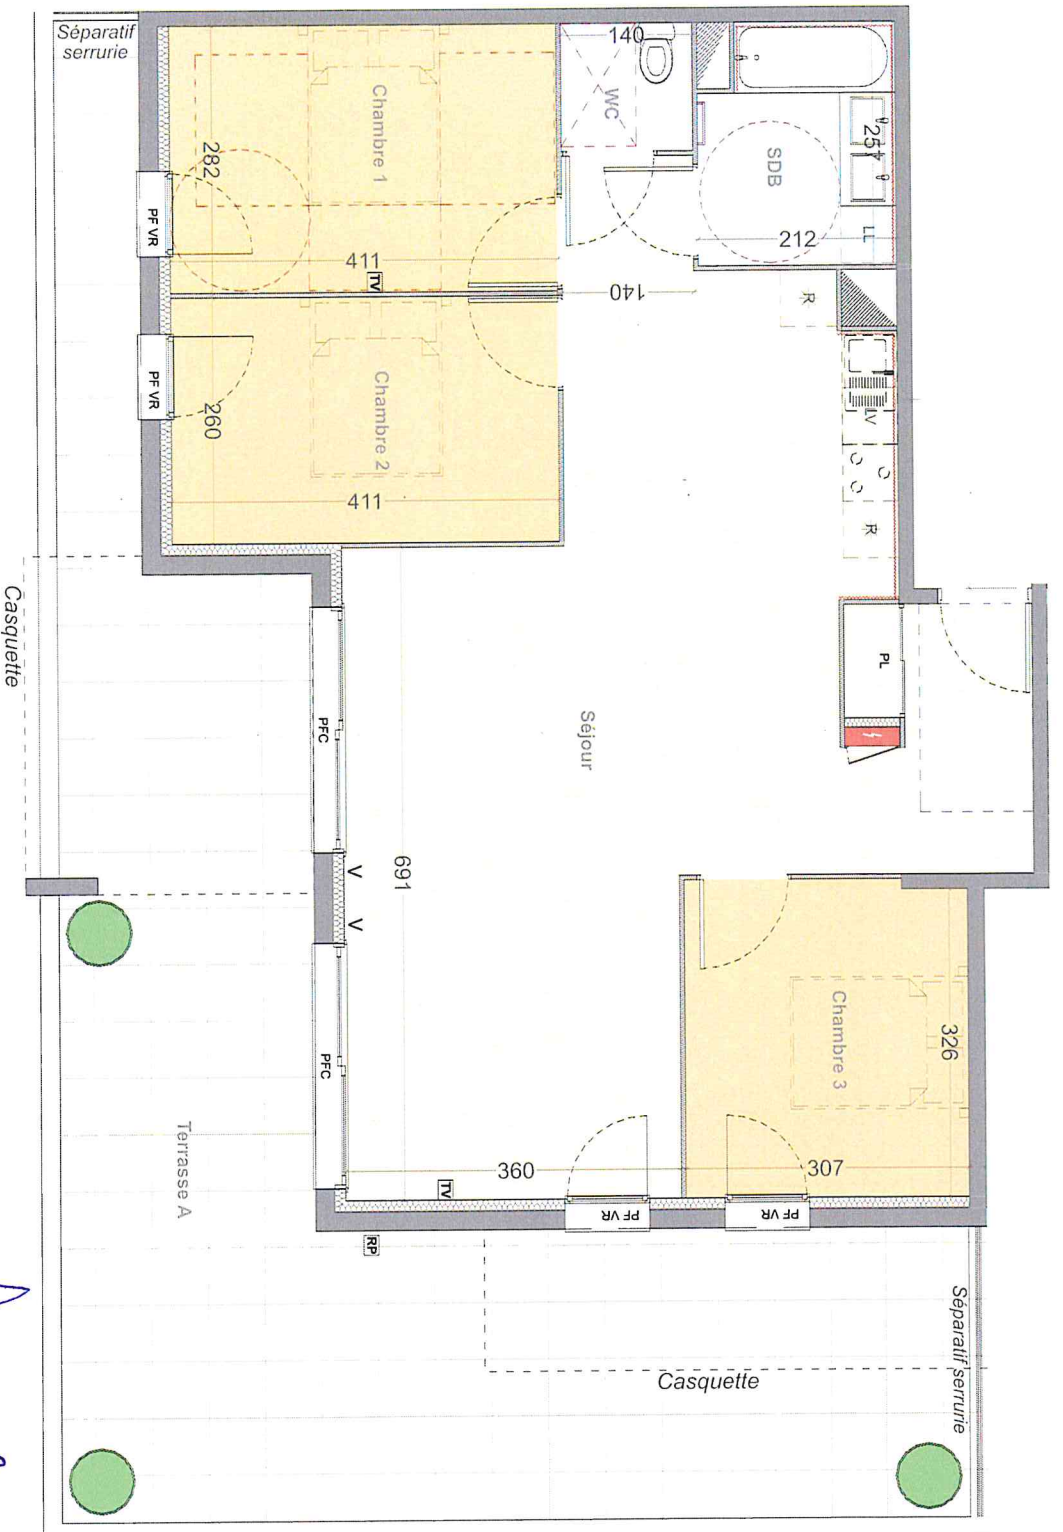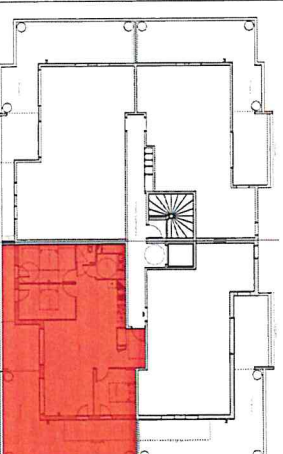

LEGENDE :

- Porte fenêtré
- Porte fenêtré coulissante alu
- Volet Roulant
- Prise TV
- Placard
- Sèche serviettes
- Evier
- Emplacement Lave vaisselle
- Emplacement Lave Linge
- Emplacement Réfrigérateur
- Emplacement Plaques de cuisson
- EP
- Somme
- Fenêtré
- Jour de souffrance
- Volet Roulant Electrique
- Gaine tableau Electrique
- Robinet Extérieur
- Emplacement Lave vaseille
- Emplacement Réfrigérateur
- Mosaïque
- Faïences
- Pot jardinière
- Volet Roulant Electrique
- Gaine tableau Electrique
- Robinet Extérieur
- Emplacement Lave Linge
- Emplacement Réfrigérateur
- Mosaïque
- Faïences
- Pot jardinière

PV - F402 - ATMOSPHERE - 29/11/2023 - Ind. A - Provisoire

La société se réserve la possibilité d'apporter des modifications qui seraient dues à des impératifs d'ordre techniques, administratifs ou réglementaires.

