



ATMOSPHÈRE



LATTES - MAURIN

Plan pré-commercialisation

Bâtiment	Etage	Type	N° Appartement
i	R+5	T3	501

Surfaces Habitables

Sejour+PL	35,1 m2
chambre 1 +PL	12,8 m2
chambre 2 +PL	10,4 m2
SDB	7,3 m2
WC	1,9 m2
TOTAL SURFACES HABITABLES	67,5 m2
Terrasse A	46,0 m2
TOTAL Surfaces Privatives	113,5 m2

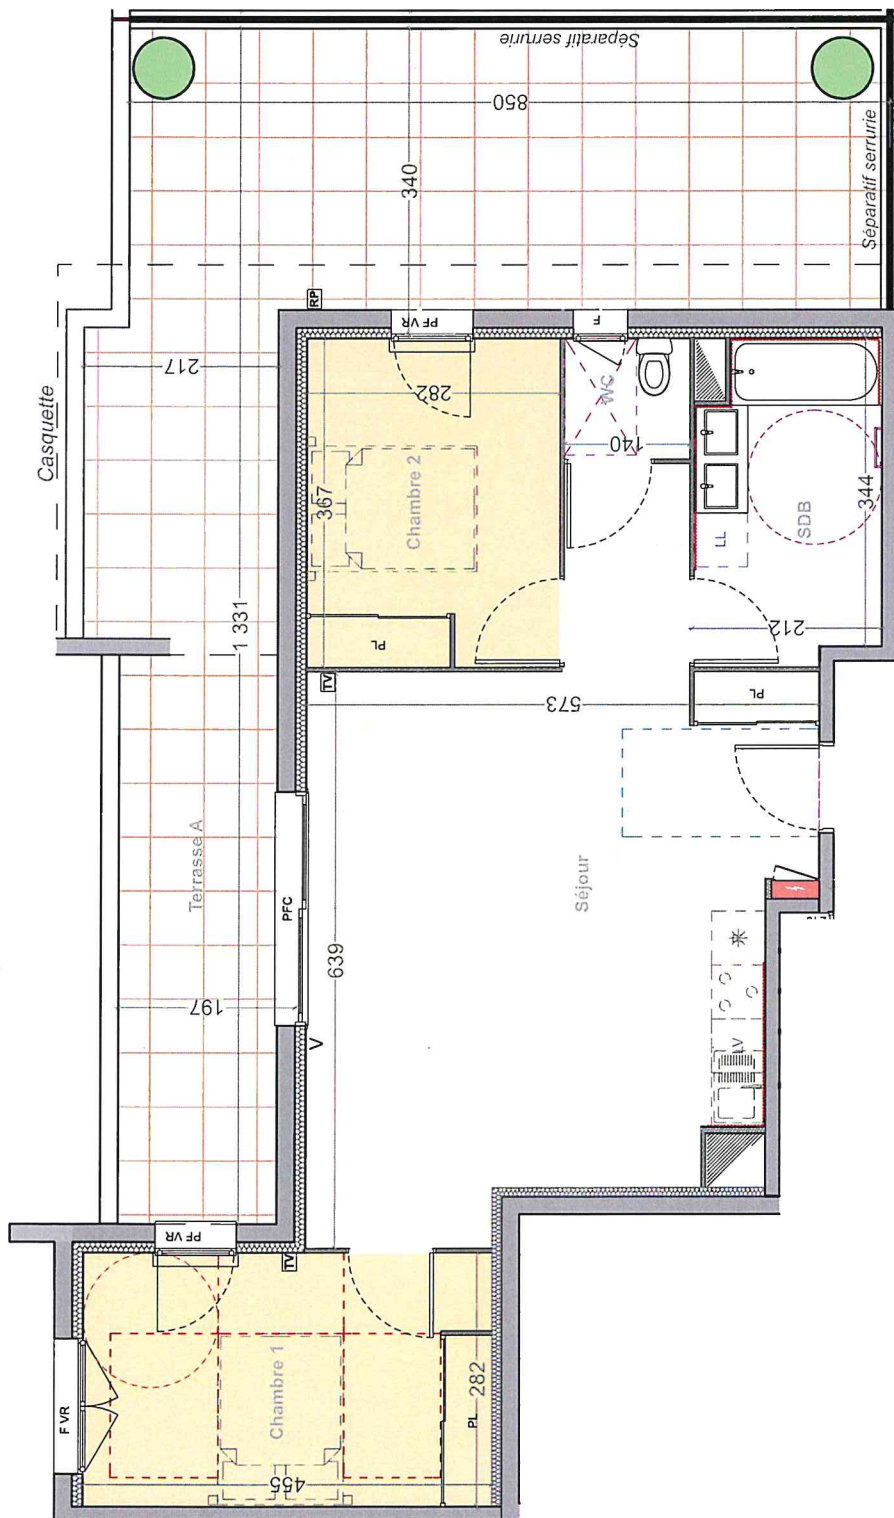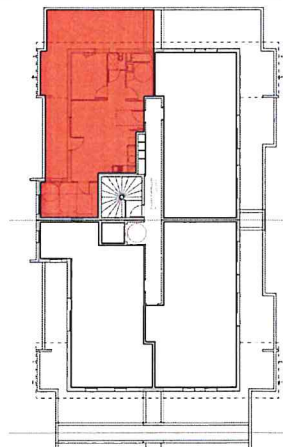

LEGENDE:

- Porte fenêtre
- PFC
- fenêtre
- Voie Routant au VR
- Voie Routant Electrique
- Prise TV
- Placard
- Sèche serviettes
- Evier
- Emplacement Lave Linge
- Emplacement Réfrigérateur
- Emplacement Plaque de cuisson
- EP
- Soffite
- Filigrane
- Mosaïque
- Pot jardinière



PV - i501 - ATMOSPHERE - 30/11/2023 - ind. A - Provisoire

La société se réserve la possibilité d'apporter des modifications qui seraient dues à des impératifs d'ordre techniques, administratifs ou réglementaires. Les surfaces et les côtes des pièces peuvent varier de 5% en fonction des contraintes techniques.