



# ATMOSPHERE

LATTES - MAURIN

## Plan pré-commercialisation

Bâtiment	Etage	Type	N° Appartement
G	R+5	T4	502



### Surfaces Habitables

Sejour	32,1 m <sup>2</sup>
chambre 1 +PL	12,8 m <sup>2</sup>
chambre 2	11,8 m <sup>2</sup>
chambre 3 +PL	11,7 m <sup>2</sup>
SDB	6,0 m <sup>2</sup>
WC	1,9 m <sup>2</sup>

**TOTAL SURFACES HABITABLES 76,3 m<sup>2</sup>**

Terrasse A 57,4 m<sup>2</sup>

**TOTAL Surfaces Privatives 133,7 m<sup>2</sup>**

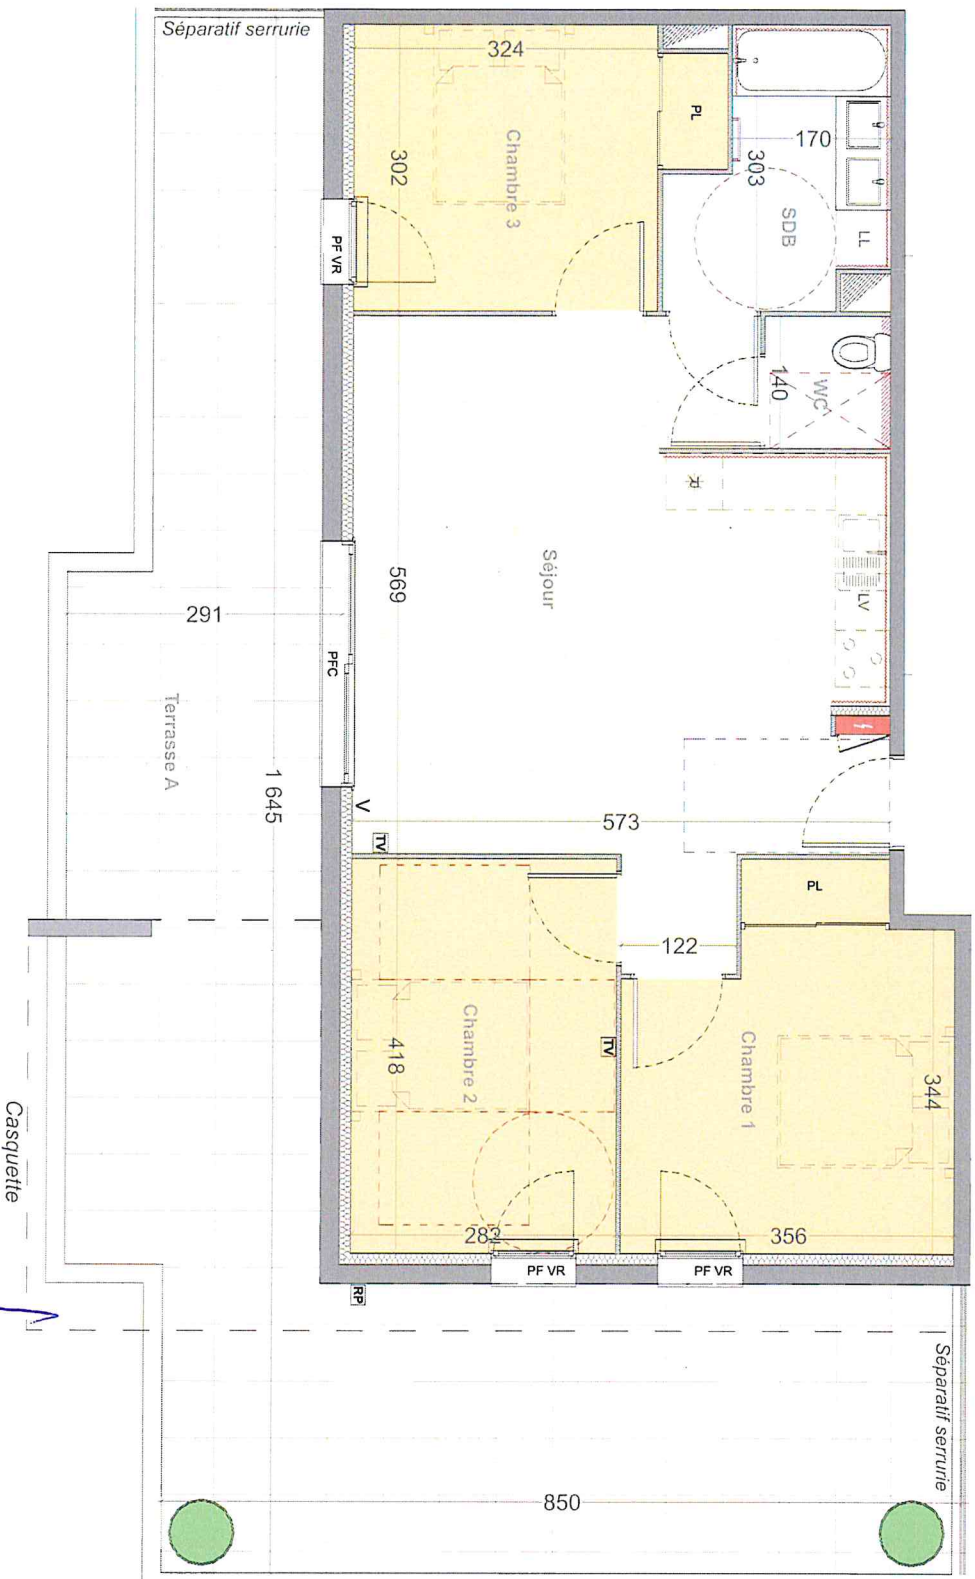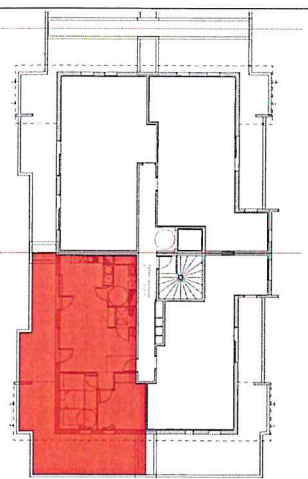

### LEGENDE :

- Point fenêtre
- PFC Point fenêtre coiffante au
- JRS Jour en souffrance
- VRE Votiv Roulant Extérieur
- VRI Votiv Roulant
- TV Pneu TV
- PFC Placard
- SSS Sèche serviettes
- EVC Evier
- ELC Emplacement Lave vaisselle
- ELL Emplacement Lave Linge
- ERF Emplacement Réfrigérateur
- EPC Emplacement Paquet de cuisson
- EP EP
- SSS Soffite
- M M Manteau
- F Falcence
- P Poi jardinière

**NV - G502 - ATMOSPHERE - 29/11/2023 - ind. A - Provisoire**

a société se réserve la possibilité d'apporter des modifications qui seraient dues à des impératifs d'ordre techniques, administratifs ou réglementaires.

