



# ATMOSPHERE

LATTES - MAURIN



## Plan pré-commercialisation

Bâtiment Etage Type N° Appartement

G R+5 T4 504

### Surfaces Habitables

Sejour +PL	32,2 m2
chambre 1 +PL	12,3 m2
chambre 2 +PL	12,5 m2
chambre 3 +PL	10,3 m2
SDB	5,8 m2
WC	1,9 m2
<b>TOTAL SURFACES HABITABLES</b>	<b>75,0 m2</b>
Terrasse A	42,6 m2
<b>TOTAL Surfaces Privatives</b>	<b>117,6 m2</b>

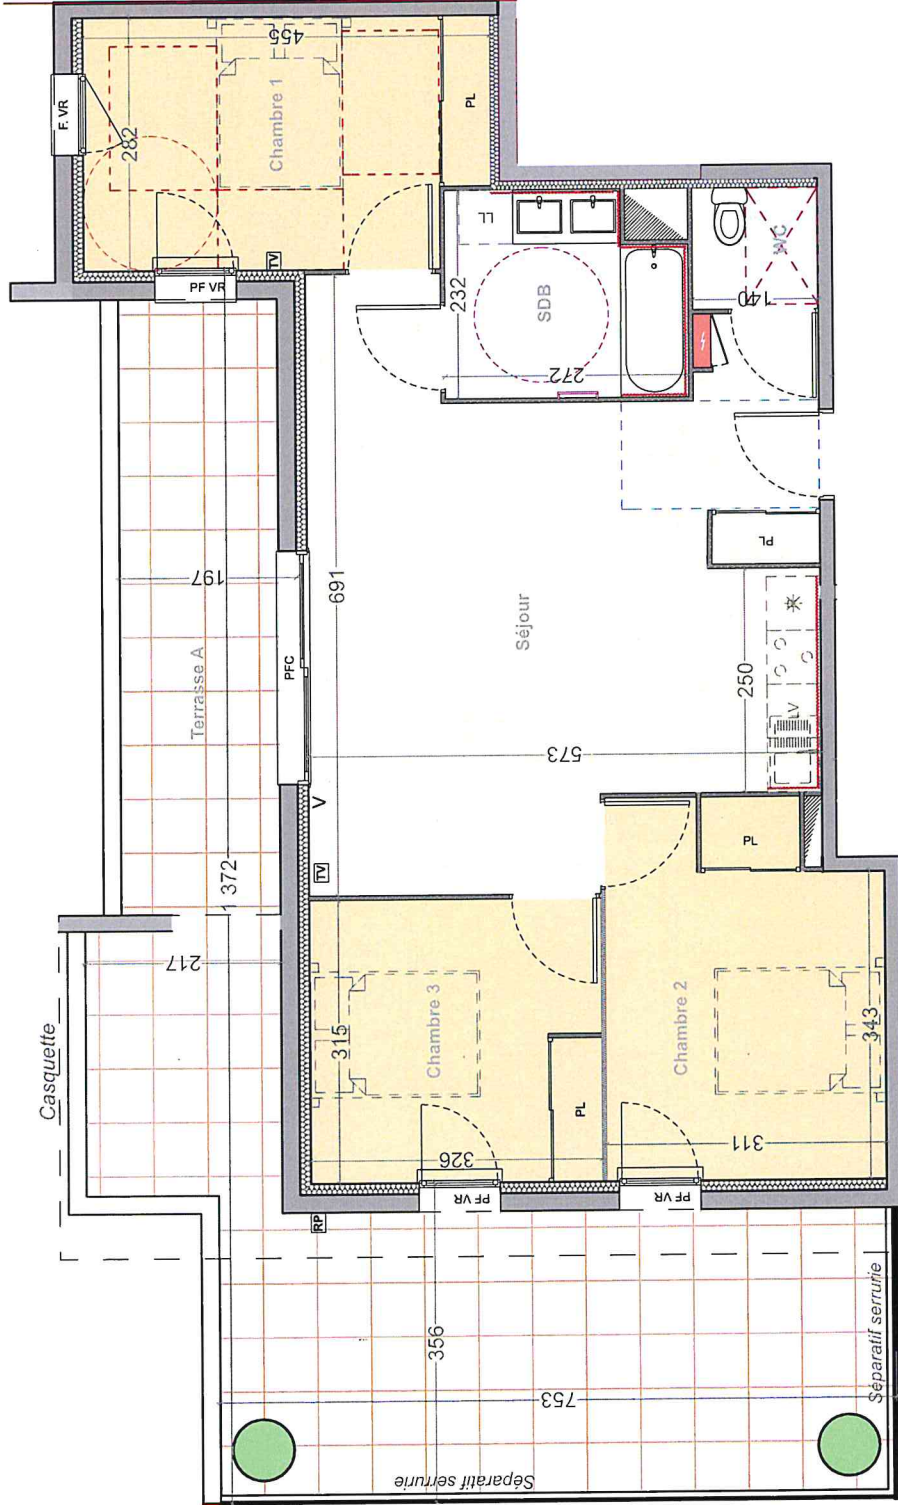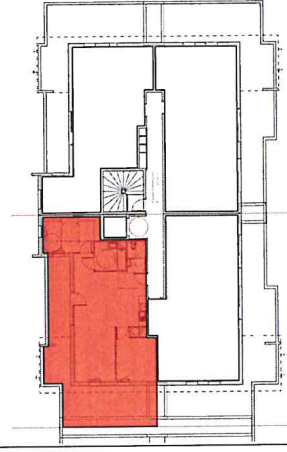

NA

### LEGENDE :

- Porte fenetre
- Fenetre
- VR (Volet roulant ventilé)
- VRE (Volet roulant électrique)
- VRP (Volet roulant passif)
- PFC (Porte fenetre coulissante au plafond)
- PFC (Porte fenetre coulissante au sol)
- TV (Prise TV)
- V (Gaine tableur électrique)
- P (Placard)
- S (Sèche serviettes)
- E (Evier)
- V (Emplacement Lave vaisselle)
- L (Emplacement Lave linge)
- R (Emplacement Réfrigérateur)
- C (Emplacement Plaque de cuisson)
- EP (Emplacement Plaque de cuisson)
- M (Masquette)
- F (Finitions)
- P (Poi. Jardinière)
- S (Soffite)

### PV - G504 - ATMOSPHERE - 30/11/2023 - ind. A - Provisoire

La société se réserve la possibilité d'apporter des modifications qui seraient dues à des impératifs d'ordre techniques, administratifs ou réglementaires. Les surfaces et les cotés des pièces peuvent varier de 5% en fonction des contraintes techniques.



L