



ATMOSPHERE



LATTES - MAURIN

Plan pré-commercialisation

Bâtiment	Etage	Type	N° Appartement
i	R+5	T4	503

Surfaces Habitables

Sejour	35,9 m ²
chambre 1	13,0 m ²
chambre 2	11,8 m ²
chambre 3	10,7 m ²
SDB	6,0 m ²
WC	1,9 m ²
TOTAL SURFACES HABITABLES	79,3 m²
Terrasse A	54,8 m ²
TOTAL Surfaces Privatives	134,1 m²

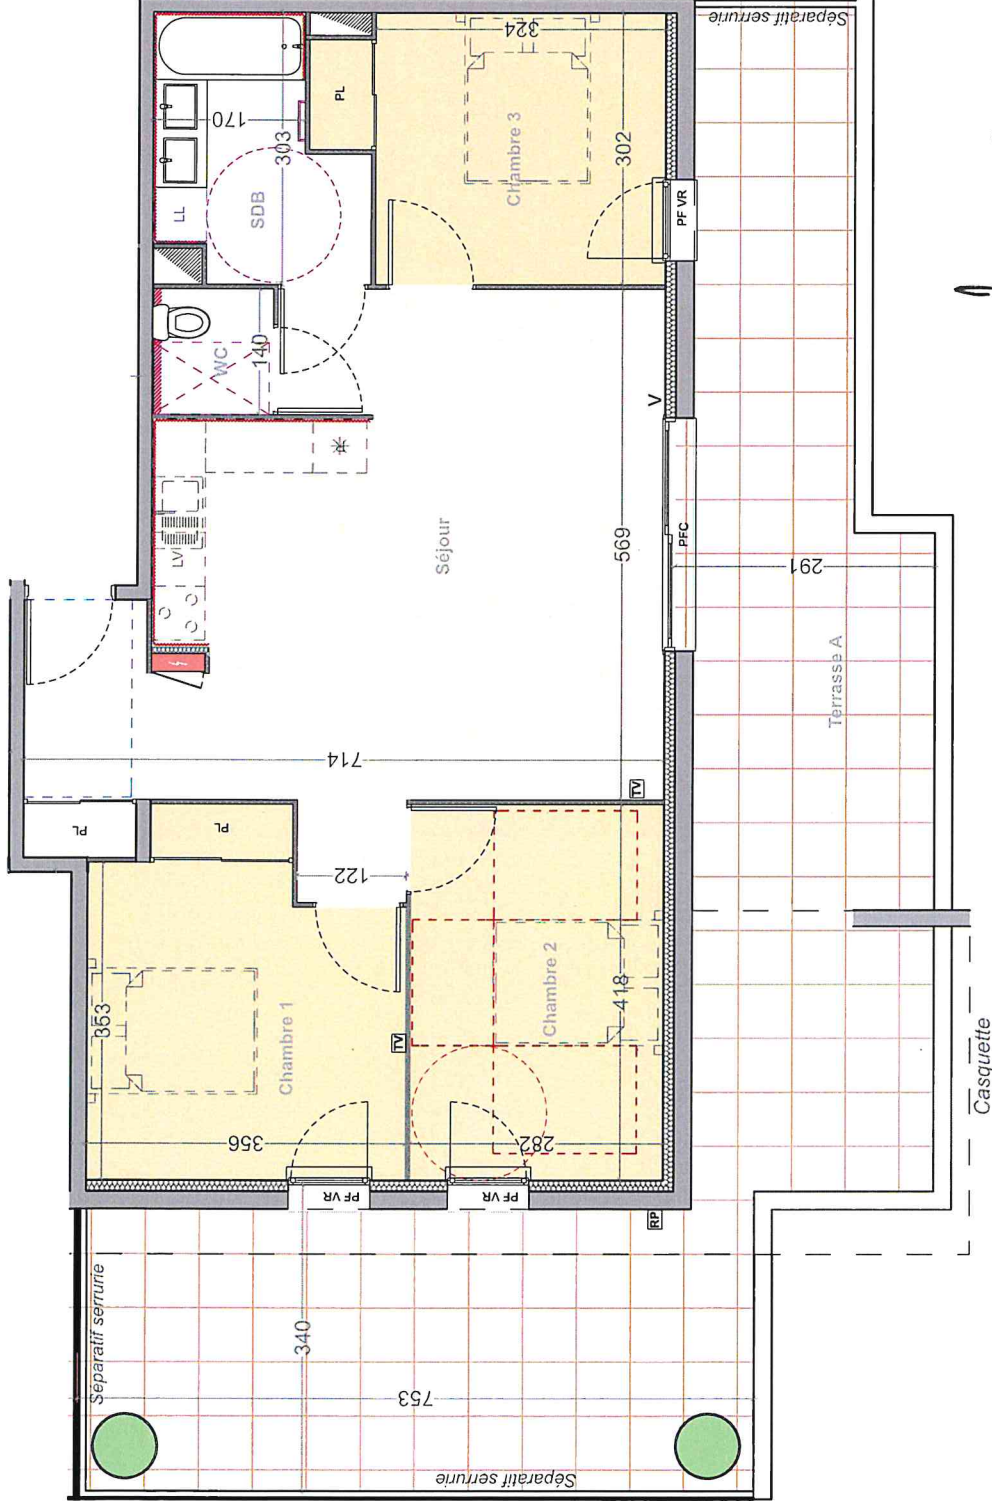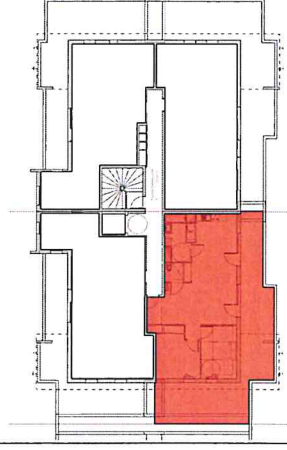

Handwritten signature

LEGENDE :

- Porte fenêtrée
- PFC
- Jambage de souffrance
- Volet roulant
- Prise TV
- Placard
- Sachets serviettes
- Evier
- Emplacement Lave Linge
- Emplacement Réfrigérateur
- Emplacement Plaque de cuisson
- Soffite
- EP
- Poi. Irradiant
- Fenêtre
- Jour de souffrance
- Volet roulant Electrique
- Cane tableau Electrique
- Robinet Extérieur
- Emplacement Lave vaisselle
- Masquette
- Fenêtrage



PV - i503 - ATMOSPHERE - 30/11/2023 - ind. A - Provisoire

La société se réserve la possibilité d'apporter des modifications qui seraient dues à des impératifs d'ordre techniques, administratifs ou réglementaires. Les surfaces et les côtes des pièces peuvent varier de 5% en fonction des contraintes techniques.