




Etage : R+2 Type : T3

N° appartement : B205

PLAN DE REPÉRAGE

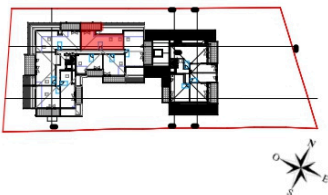

Entrée	4,54 m ²
Séjour / Cuisine	22,29 m ²
Dgt+Pl.	3,16 m ²
Chambre 1+Pl.	12,28 m ²
Chambre 2	9,02 m ²
SDB	3,46 m ²
WC	1,79 m ²

TOTAL SURFACES SHAB : 56,54 m²

TOTAL SURFACES SHAB < 1,80m : 5,04 m²

Terrasse 13,69 m²

TOTAL SURFACES ANNEXES : 13,69 m²

Les surfaces des placards sont comprises dans les surfaces des pièces dont ils sont situés.

ÉCHELLE : 1:100




JEAN-PASCAL CLÉMENT
725 Avenue de Valescure
83700 SAINT-RAPHAËL

SUSCEPTIBLE DE MODIFICATIONS POUR DES RAISONS TECHNIQUES, ET/OU ADMINISTRATIVES.
LA SURFACE HABITABLE PEUT VARIER DE 5% EN FONCTION DES TECHNIQUES DE CONSTRUCTION CHOISIES.

21/04/2023

Indice : 0

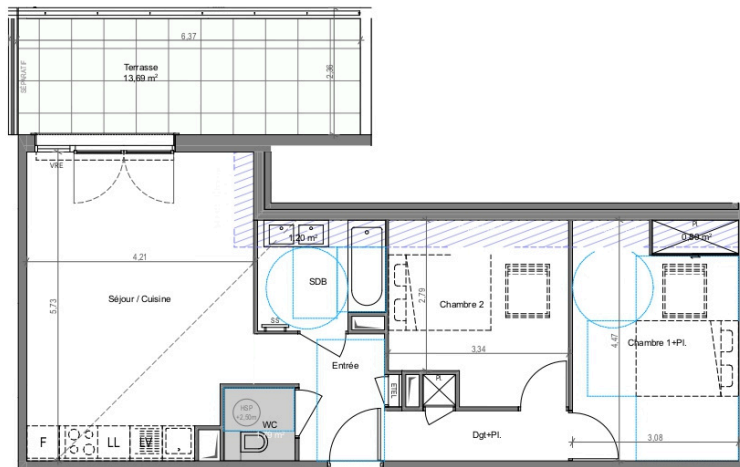

J.P. Clément
10-03-2023

m&a
Bâilleur de la ville apaisée

LÉGENDE

	TABLEAU ÉLECTRIQUE		GARDE-CORPS MÉTALLIQUE		VOLET ROULANT ÉLECTRIQUE
	GAINE TECHNIQUE		MASQUETTE		PORTE FENÊTRE 1 VANTAIL
	PLACARD		SÈCHE SERVIETTES		PORTE FENÊTRE 2 VANTAUX
	HAUTEUR SOUS-PLAFOND INF À 1,80m		SOFFITE / FAUX-PLAFOND		PORTE FENÊTRE 3 VANTAUX (2 VANTAUX + 1 FXE)
	VELUX				