


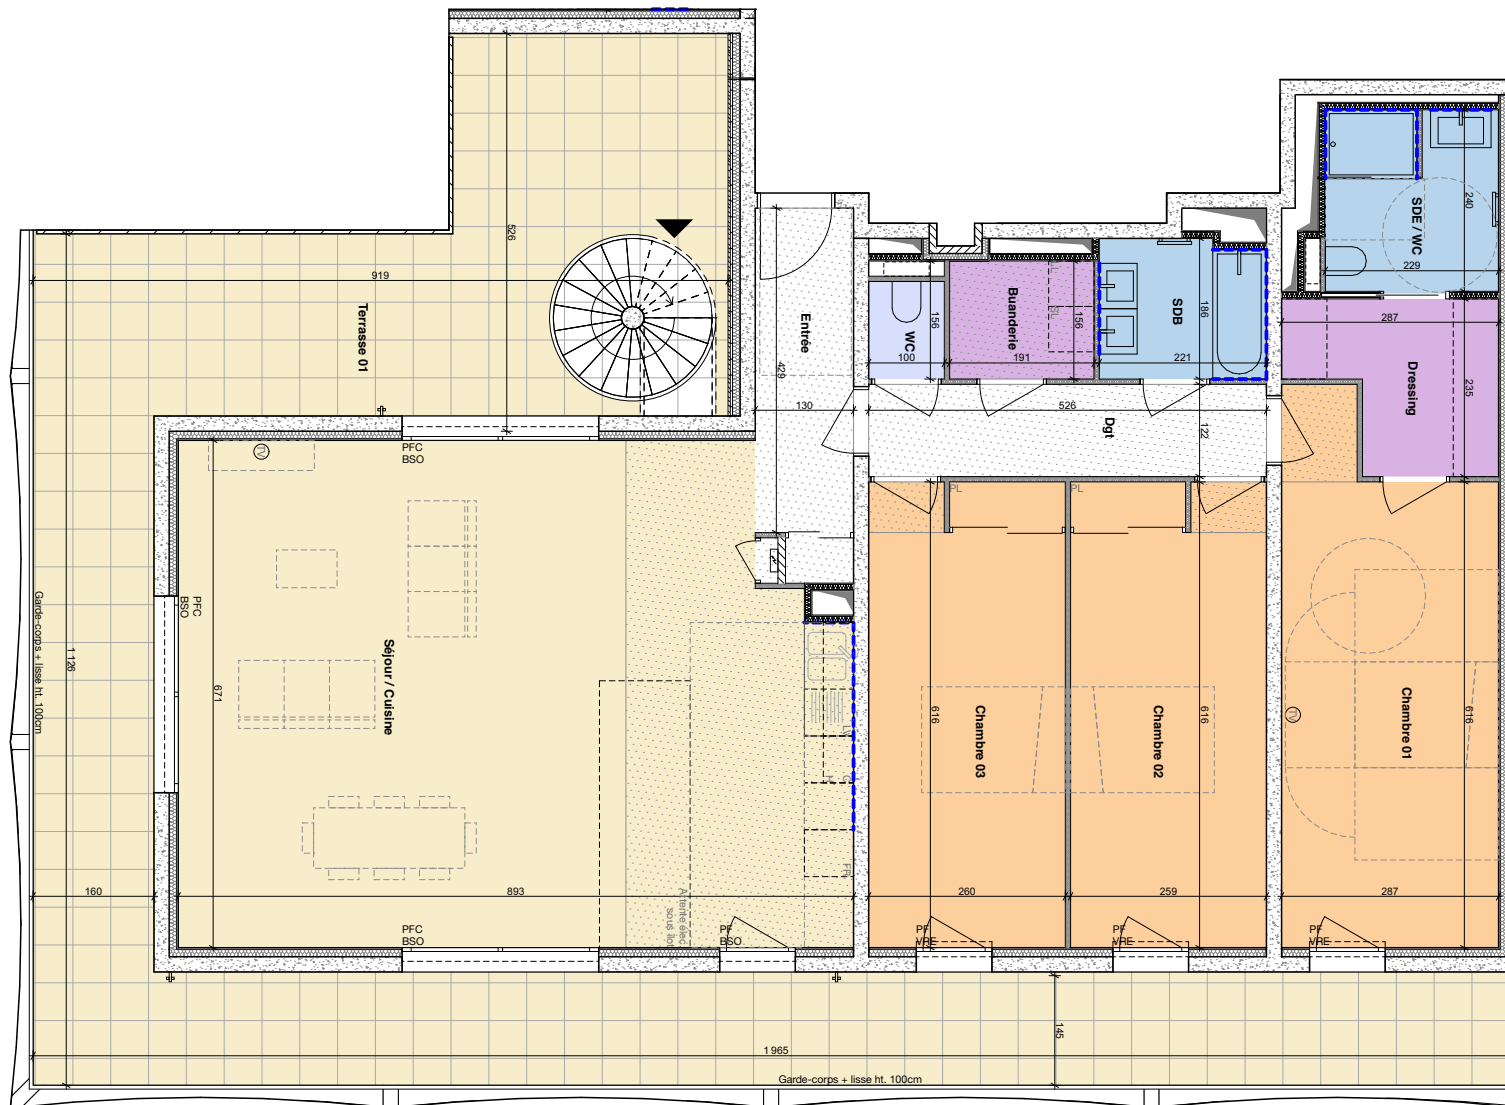

NIVEAU	TYPE	N° APPARTEMENT
R+8	T4	A801

**SURFACES**

Séjour / Cuisine	57,08
Chambre 01	18,97
Chambre 03	15,97
Chambre 02	15,91
Dgt	6,42
Entrée	6,18
SDE / WC	5,50
Dressing	5,36
SDB	4,00
Buanderie	2,98
WC	1,29
<b>SURFACE HABITABLE</b>	<b>139,66 m<sup>2</sup></b>
Terrasse 02	118,09
Terrasse 01	68,77
<b>SURFACE EXTERIEURE</b>	<b>186,86 m<sup>2</sup></b>





Floralie Esteve

Certified by yousign

**LEGENDE**

PE	Porte d'entrée		Soffite faux-plafond		Emplacement Lave-Linge		Emplacement Four/Cuisson
PFC	Porte-fenêtre coulissante		Dalle sur plot		Emplacement Réfrigérateur		Emplacement Evier
F	Fenêtre		Cloison amovible		Emplacement Lave-Vaisselle		Jardinière rapportée
PF	Porte-fenêtre		Faïence				Robinet de puisage
Fixe	Châssis fixe		Sèche-serviette				
VR	Volet roulant		Espace Technique Electrique du Logement (ETEL)				
VRE	Volet roulant électrique		Prise télévision				
BSO	Brise soleil orientable		Pare-douche coulissant				
PL	Placard		Prise 20A				

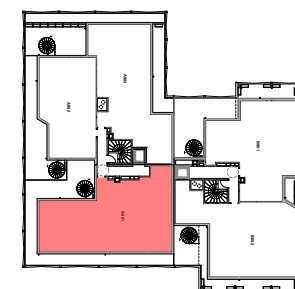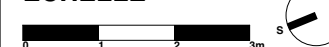




**Villa LAURÈS**

NIVEAU	TYPE	N° APPARTEMENT
Toiture	T4	A801

**SURFACES**

Séjour / Cuisine	57,08
Chambre 01	18,97
Chambre 03	15,97
Chambre 02	15,91
Dgt	6,42
Entrée	6,18
SDE / WC	5,50
Dressing	5,36
SDB	4,00
Buanderie	2,98
WC	1,29
<b>SURFACE HABITABLE</b>	<b>139,66 m<sup>2</sup></b>
Terrasse 02	118,09
Terrasse 01	68,77
<b>SURFACE EXTERIEURE</b>	<b>186,86 m<sup>2</sup></b>

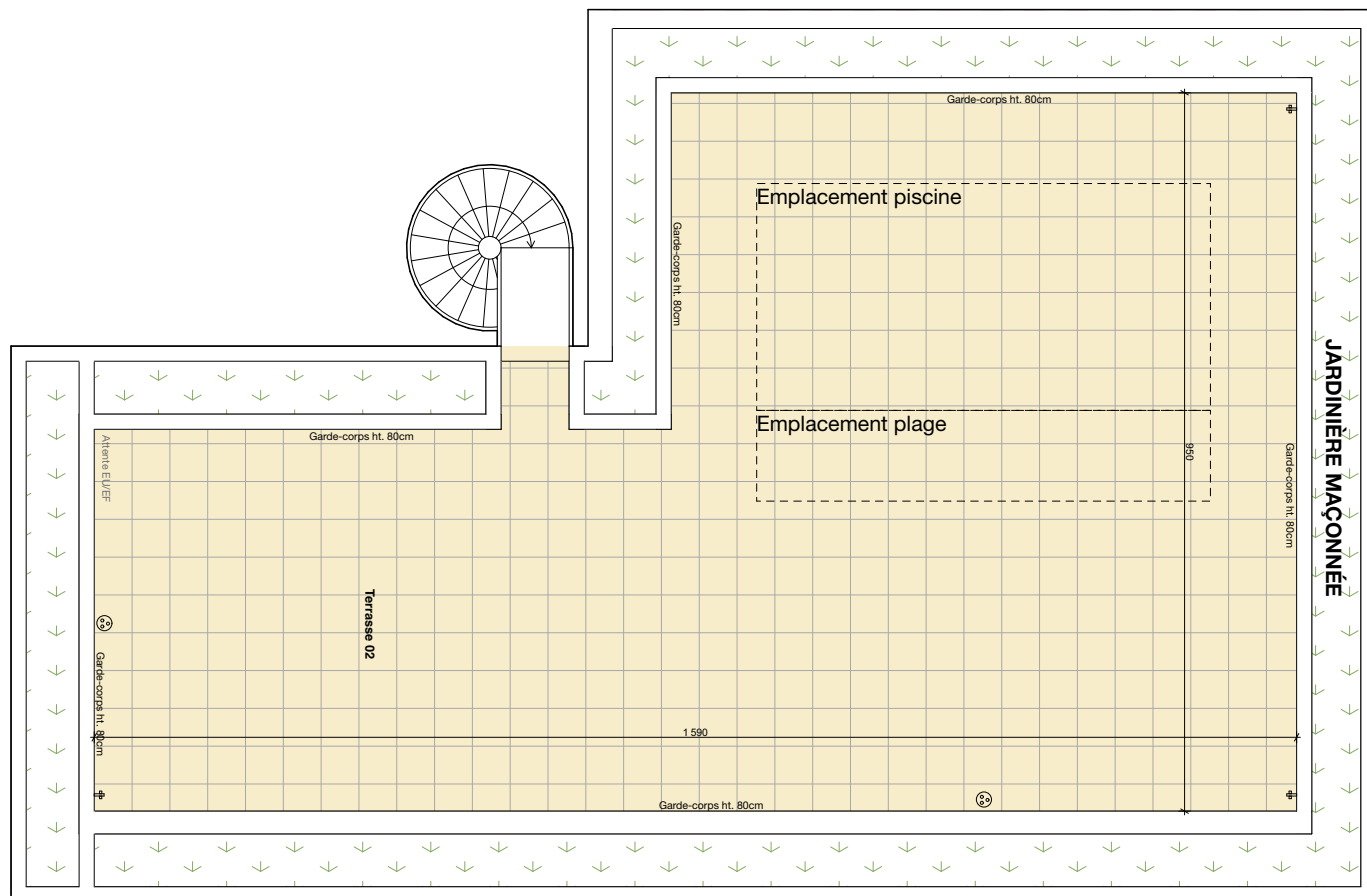

Floralie Esteve



**LEGENDE**

PE	Porte d'entrée	[Symbol]	Soffite faux-plafond	[Symbol]	Emplacement Lave-Linge	[Symbol]	Emplacement Four/Cuisson
PFC	Porte-fenêtre coulissante	[Symbol]	Dalle sur plot	[Symbol]	Emplacement Réfrigérateur	[Symbol]	Emplacement Evier
F	Fenêtre	[Symbol]	Cloison amovible	[Symbol]	Emplacement Lave-Vaisselle	[Symbol]	Jardinière rapportée
PF	Porte-fenêtre	[Symbol]	Faïence	[Symbol]	[Symbol]	[Symbol]	Robinet de puisage
Fixe	Châssis fixe	[Symbol]	Sèche-serviette	[Symbol]	[Symbol]	[Symbol]	
VR	Volet roulant	[Symbol]	Espace Technique Electrique du Logement (ETEL)	[Symbol]	[Symbol]	[Symbol]	
VRE	Volet roulant électrique	[Symbol]	Prise télévision	[Symbol]	[Symbol]	[Symbol]	
BSO	Brise soleil orientable	[Symbol]	Pare-douche coulissant	[Symbol]	[Symbol]	[Symbol]	
PL	Placard	[Symbol]	Prise 20A	[Symbol]	[Symbol]	[Symbol]	

