



eCAMPUS

KODAMA

RÉSIDENTE ÉTUDIANTE MONTPELLIER FACULTÉS

m&a PROMOTION



BÂTIMENT A

R+1

T1

A-102


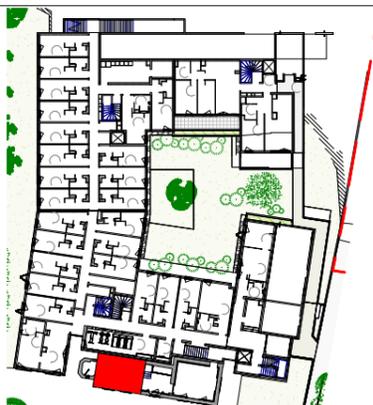


TABLEAU DES SURFACES

SdE	3.1 m ²
Séjour/Cuisine	17.5 m ²
SURFACE TOTALE HABITABLE	20.6 m²

Architecte
BPA Architecture

36 avenue de Lodève
34070 MONTPELLIER
Tél : 04 67 41 49 40
Email : www.bpa.archi

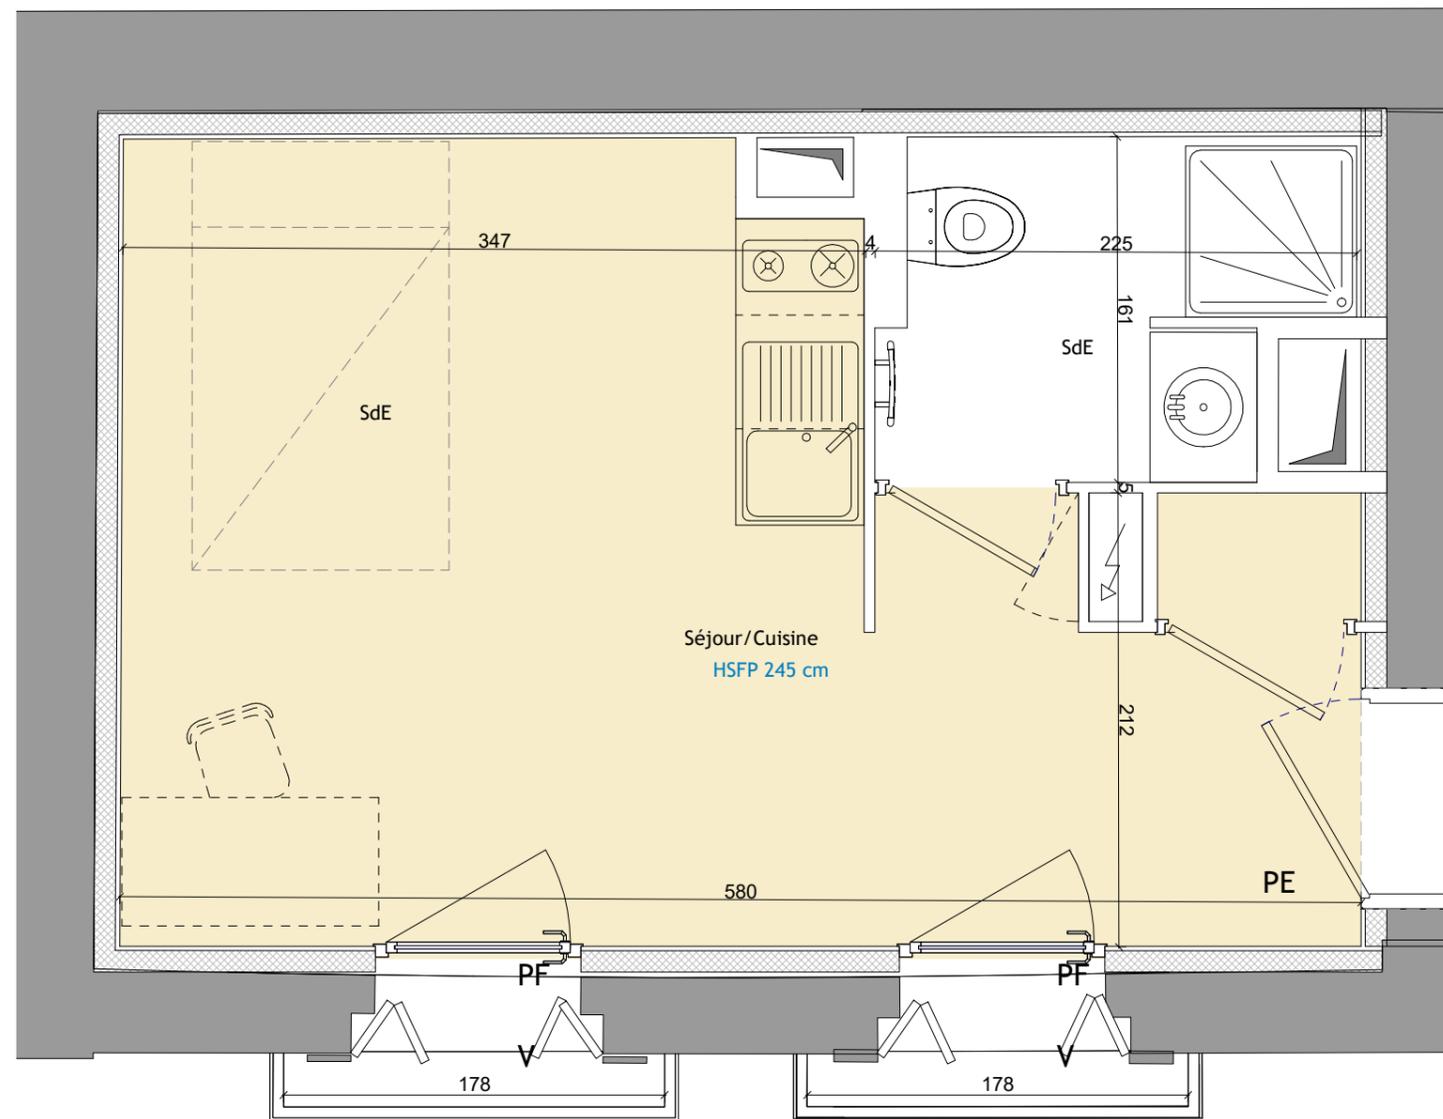

Laurent ROMANELLI

✓ Certified by yousign

Ech. 1/33ème

PLAN DE VENTE PV - OP - IND. A 04/12/2024 Plan de vente provisoire

Des modifications sont susceptibles d'être apportées à ce plan en fonction des contraintes techniques ou réglementaires lors de la réalisation, tant en ce qui concerne les dimensions libres que de l'équipement. Les retombées, soffites, faux-plafonds, trappes de visites, canalisations et gaines, convecteurs, emplacement des équipements et implantations électriques, ainsi que la hauteur sous plafond et faux-plafonds, des seuils et allèges, sont figurés à titres indicatifs. Les accès aux extérieurs (jardins, terrasses, balcon ou loggia) pourront présenter des différences de niveaux pour des raisons techniques. Les éléments indiqués en pointillés ne sont pas fournis.

PE
Porte d'entrée



VR : Volet Roulant

PL.

Placard



Tableau Electrique



F 202F
Fenêtre 2 Ouvrants 1 Fixe
Allège Pleine




V Volets



F 20 : Fenêtre
Allège Vitrée
1 vantail



F : Fenêtre
Allège Vitrée
1 vantail

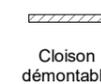

Cloison démontable



PF : Porte Fenêtre



Soffite ou Faux-plafond



Gaine Technique