



eCAMPUS

KODAMA

RÉSIDENCE ÉTUDIANTE MONTPELLIER FACULTÉS

m&a PROMOTION

BÂTIMENT A

R+2

T1

A-201



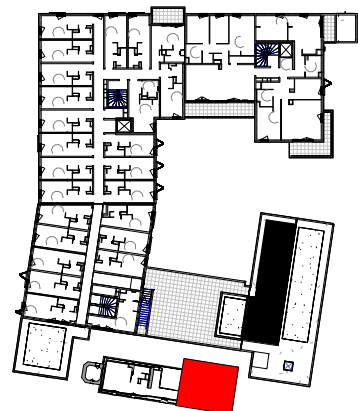


TABLEAU DES SURFACES

SdE	2.9 m ²
Séjour/Cuisine	23.7 m ²
SURFACE TOTALE HABITABLE	26.6 m²

Architecte
BPA Architecture

36 avenue de Lodève
34070 MONTPELLIER
Tél : 04 67 41 49 40
Email : www.bpa.archi

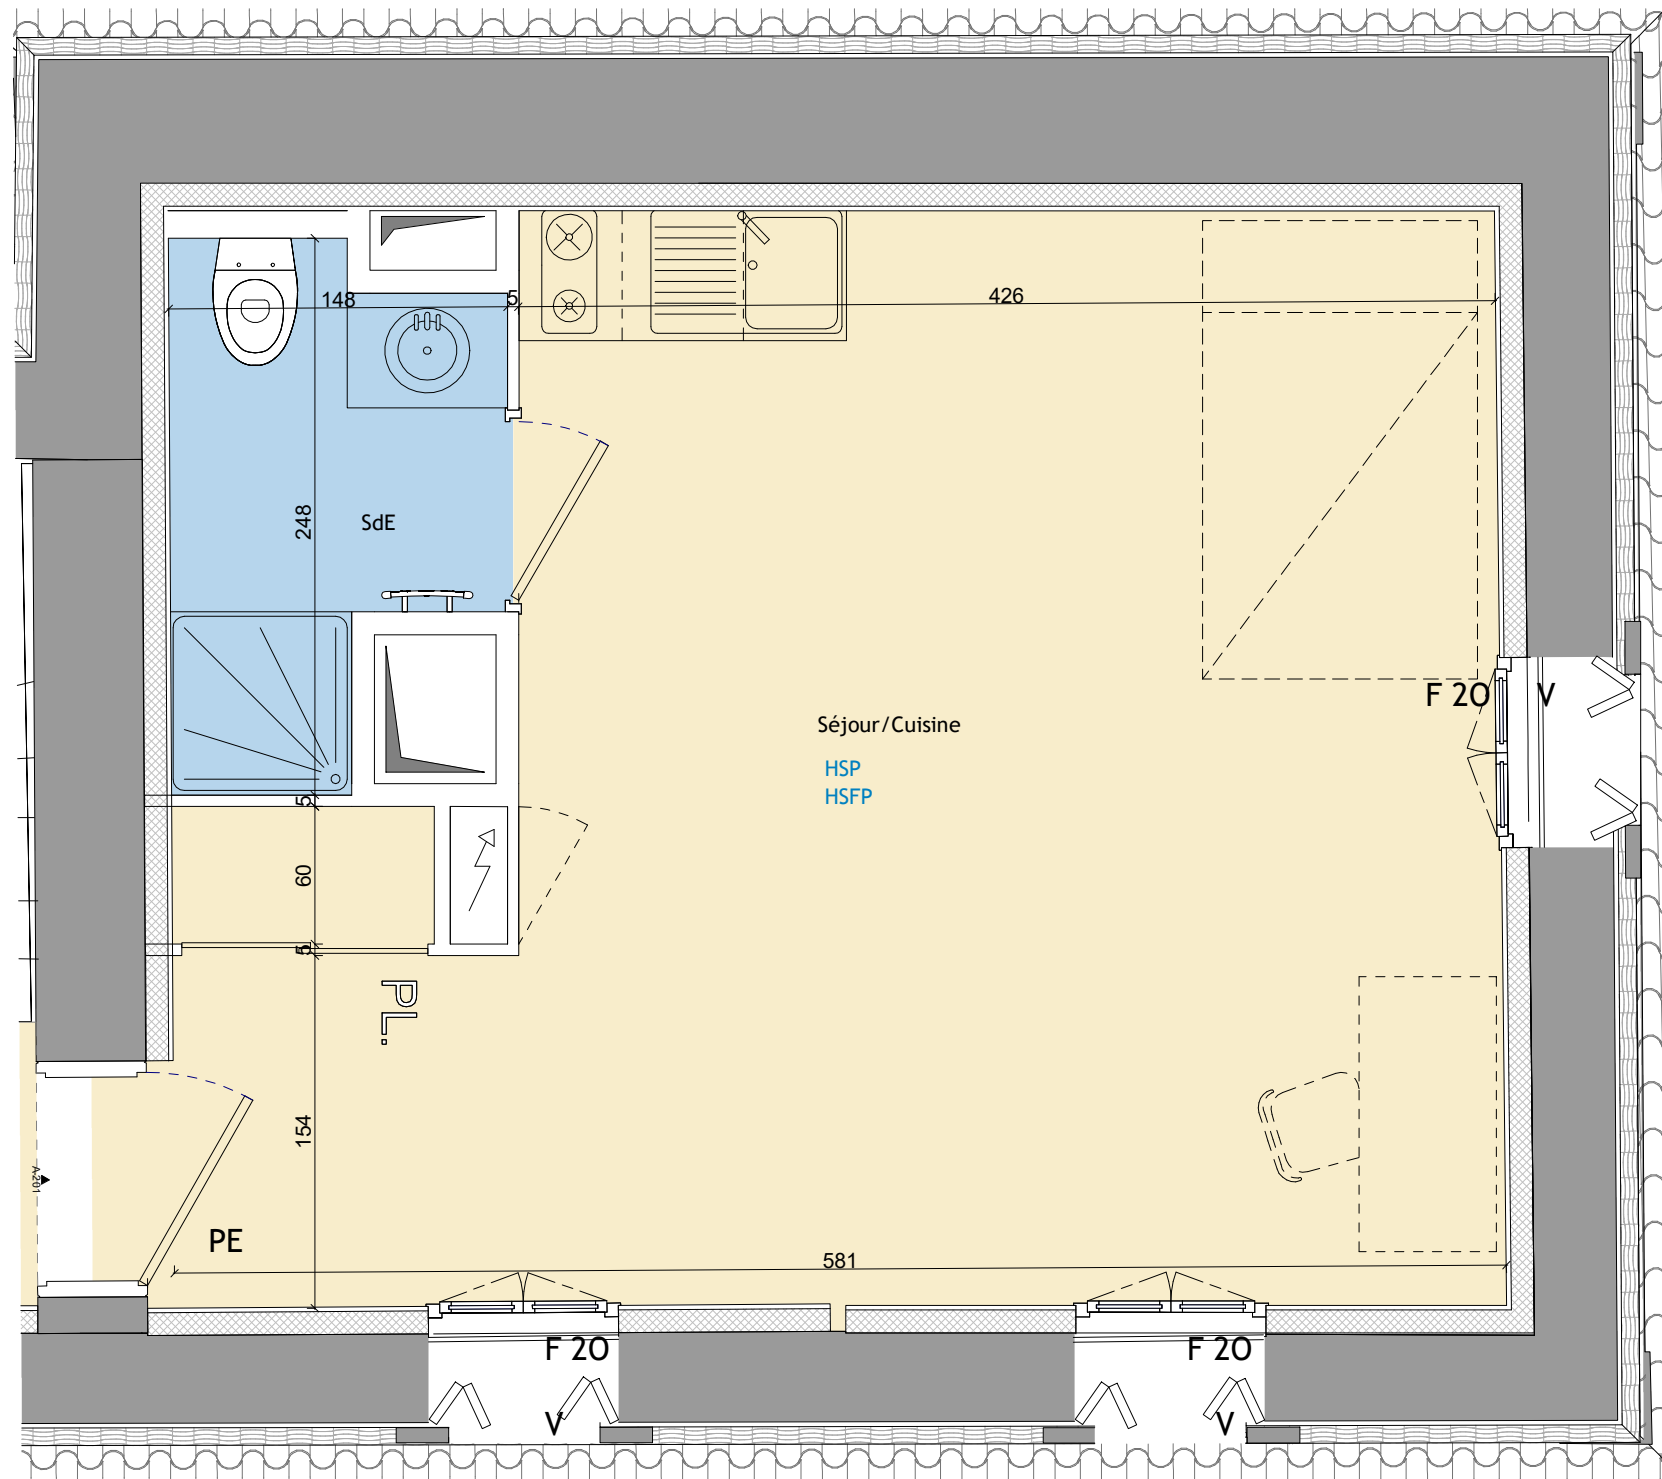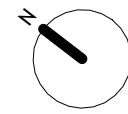

Laurent ROMANELLI

✓ Certified by yousign

Ech. 1/33ème

PLAN DE VENTE PV - OP - IND. A 04/12/2024 Plan de vente provisoire

Des modifications sont susceptibles d'être apportées à ce plan en fonction des contraintes techniques ou réglementaires lors de la réalisation, tant en ce qui concerne les dimensions libres que de l'équipement. Les retombées, soffites, faux-plafonds, trappes de visites, canalisations et gaines, convecteurs, emplacement des équipements et implantations électriques, ainsi que la hauteur sous plafond et faux-plafonds, des seuils et allèges, sont figurés à titres indicatifs. Les accès aux extérieurs (jardins, terrasses, balcon ou loggia) pourront présenter des différences de niveaux pour des raisons techniques. Les éléments indiqués en pointillés ne sont pas fournis.

PE
Porte d'entrée

VR : Volet Roulant

PL.
Placard
Tableau Electrique

F 202F
Fenêtre 2 Ouvrants 1 Fixe
Allège Pleine

V Volets

F 20 : Fenêtre
Allège Vitrée
1 vantail

F : Fenêtre
Allège Vitrée
1 vantail

Cloison démontable

PF : Porte Fenêtre

Soffite ou Faux-plafond

Gaine Technique