




eCAMPUS

KODAMA

RÉSIDENCE ÉTUDIANTE MONTPELLIER FACULTÉS

m&a PROMOTION

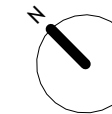

BÂTIMENT B

R+4

T1

B-408



TABLEAU DES SURFACES

SdE	3.0 m ²
Séjour/Cuisine	15.7 m ²
SURFACE TOTALE HABITABLE	18.7 m²

Architecte
BPA Architecture


36 avenue de Lodève
34070 MONTPELLIER
Tél : 04 67 41 49 40
Email : www.bpa.archi



Laurent ROMANELLI

✓ Certified by you sign

Ech. 1/25ème

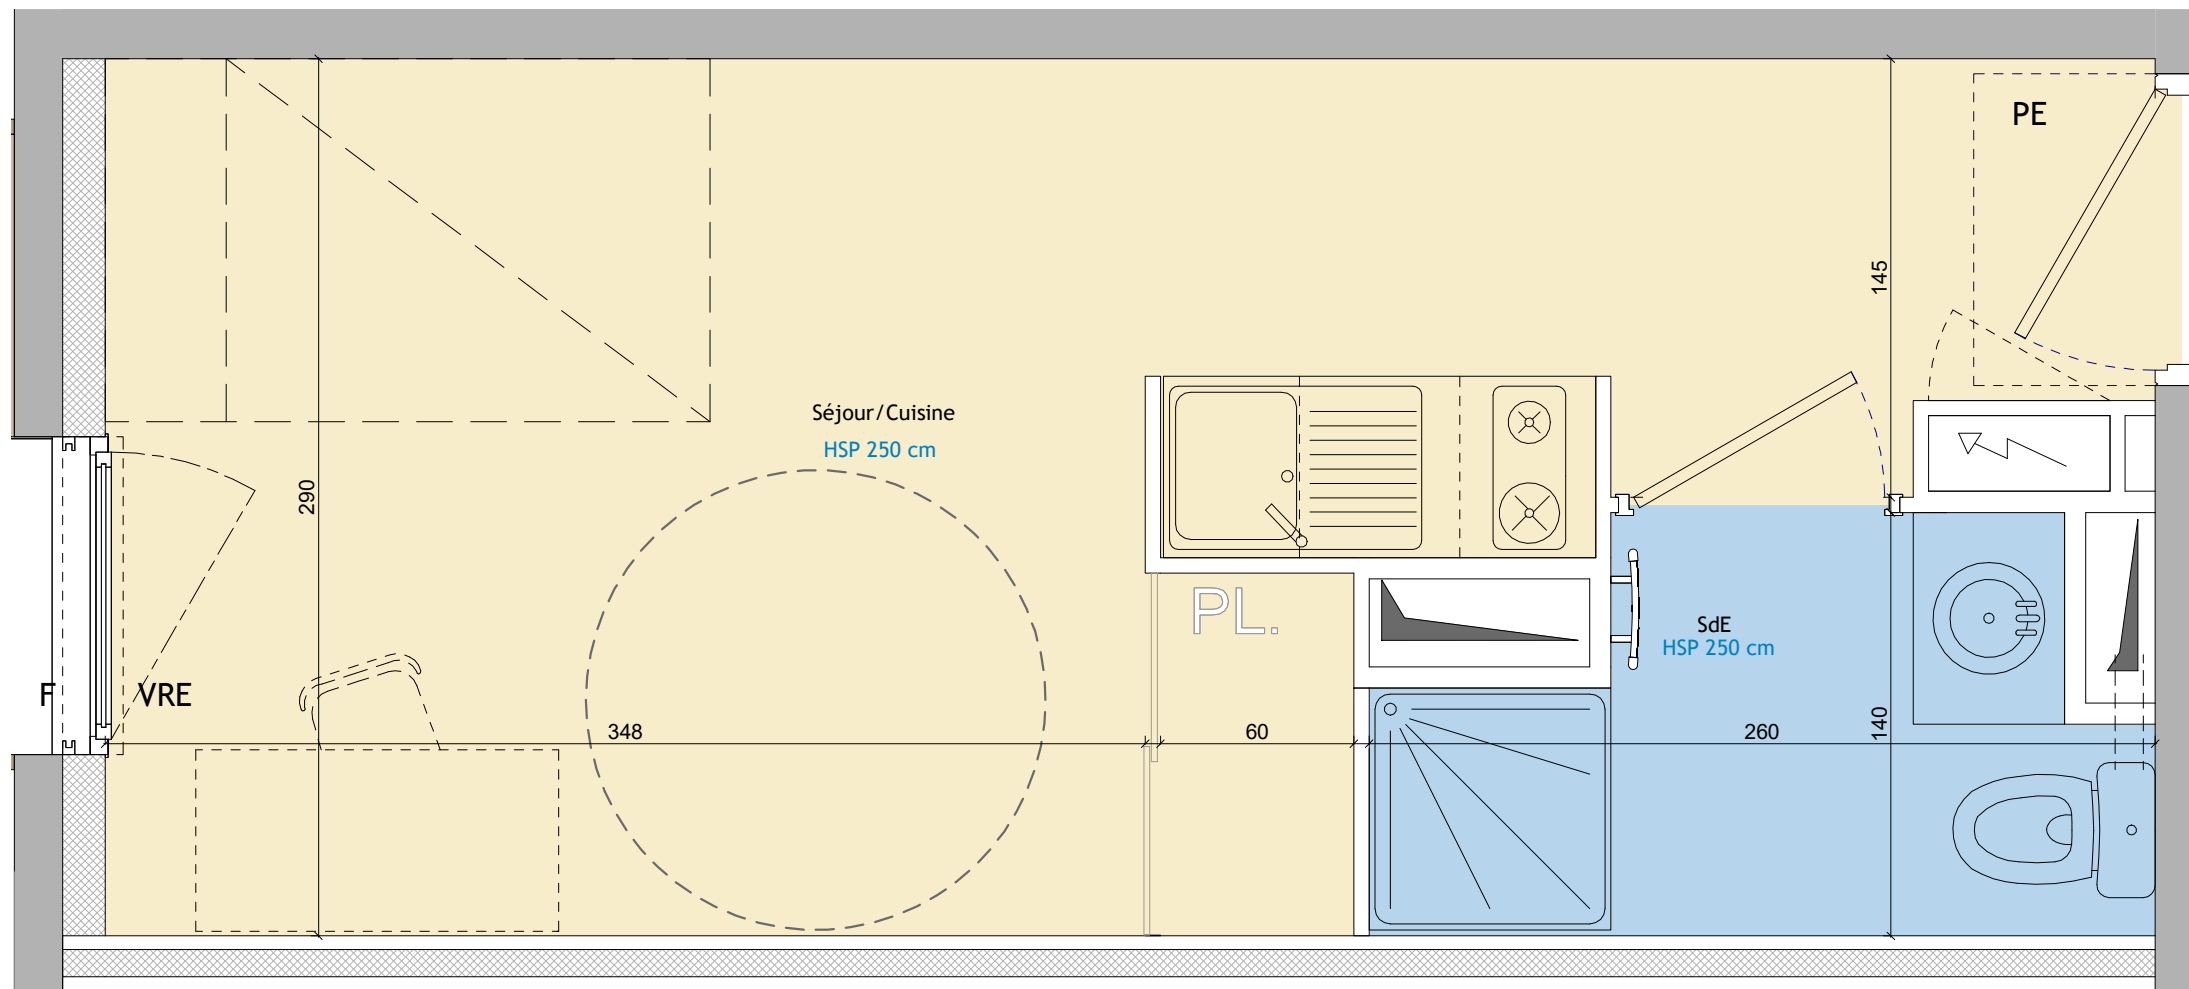

PLAN DE VENTE PV - OP - IND. A 04/12/2024 Plan de vente provisoire

Des modifications sont susceptibles d'être apportées à ce plan en fonction des contraintes techniques ou réglementaires lors de la réalisation, tant en ce qui concerne les dimensions libres que de l'équipement. Les retombées, soffites, faux-plafonds, trappes de visites, canalisations et gaines, convecteurs, emplacement des équipements et implantations électriques, ainsi que la hauteur sous plafond et faux-plafonds, des seuils et allèges, sont figurés à titres indicatifs. Les accès aux extérieurs (jardins, terrasses, balcon ou loggia) pourront présenter des différences de niveaux pour des raisons techniques. Les éléments indiqués en pointillés ne sont pas fournis.

PE
Porte d'entrée



VR : Volet Roulant



PL.
Placard



Tableau Electrique



F 101F
Fenêtre 1 Ouvrants 1 Fixe
Allège Pleine



F 20 :
Fenêtre 2 Ouvrants
Allège Pleine



F 201F
Fenêtre 2 Ouvrants 1 Fixe
Allège Pleine



F : Fenêtre
Allège Vitrée
1 vantail



Cloison démontable



PF : Porte Fenêtre 2 Ouvrants



PF : Porte Fenêtre



PF 201F : Porte Fenêtre

Soffite ou Faux-plafond

Gaine Technique

