




# eCAMPUS

## KODAMA

RÉSIDENCE ÉTUDIANTE MONTPELLIER FACULTÉS

### m&a PROMOTION

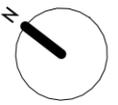

BÂTIMENT B	B-212
R+2	
T1	


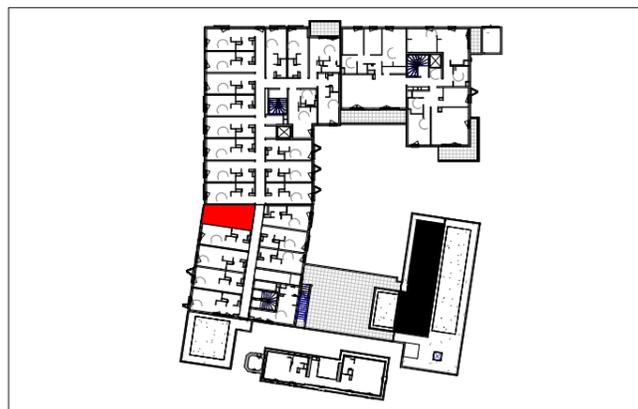


TABLEAU DES SURFACES

SdE	3.1 m <sup>2</sup>
Séjour/Cuisine	15.1 m <sup>2</sup>
<b>SURFACE TOTALE HABITABLE</b>	<b>18.2 m<sup>2</sup></b>

Architecte  
**BPA Architecture**  
 36 avenue de Lodève  
 34070 MONTPELLIER  
 Tél : 04 67 41 49 40  
 Email : www.bpa.archi

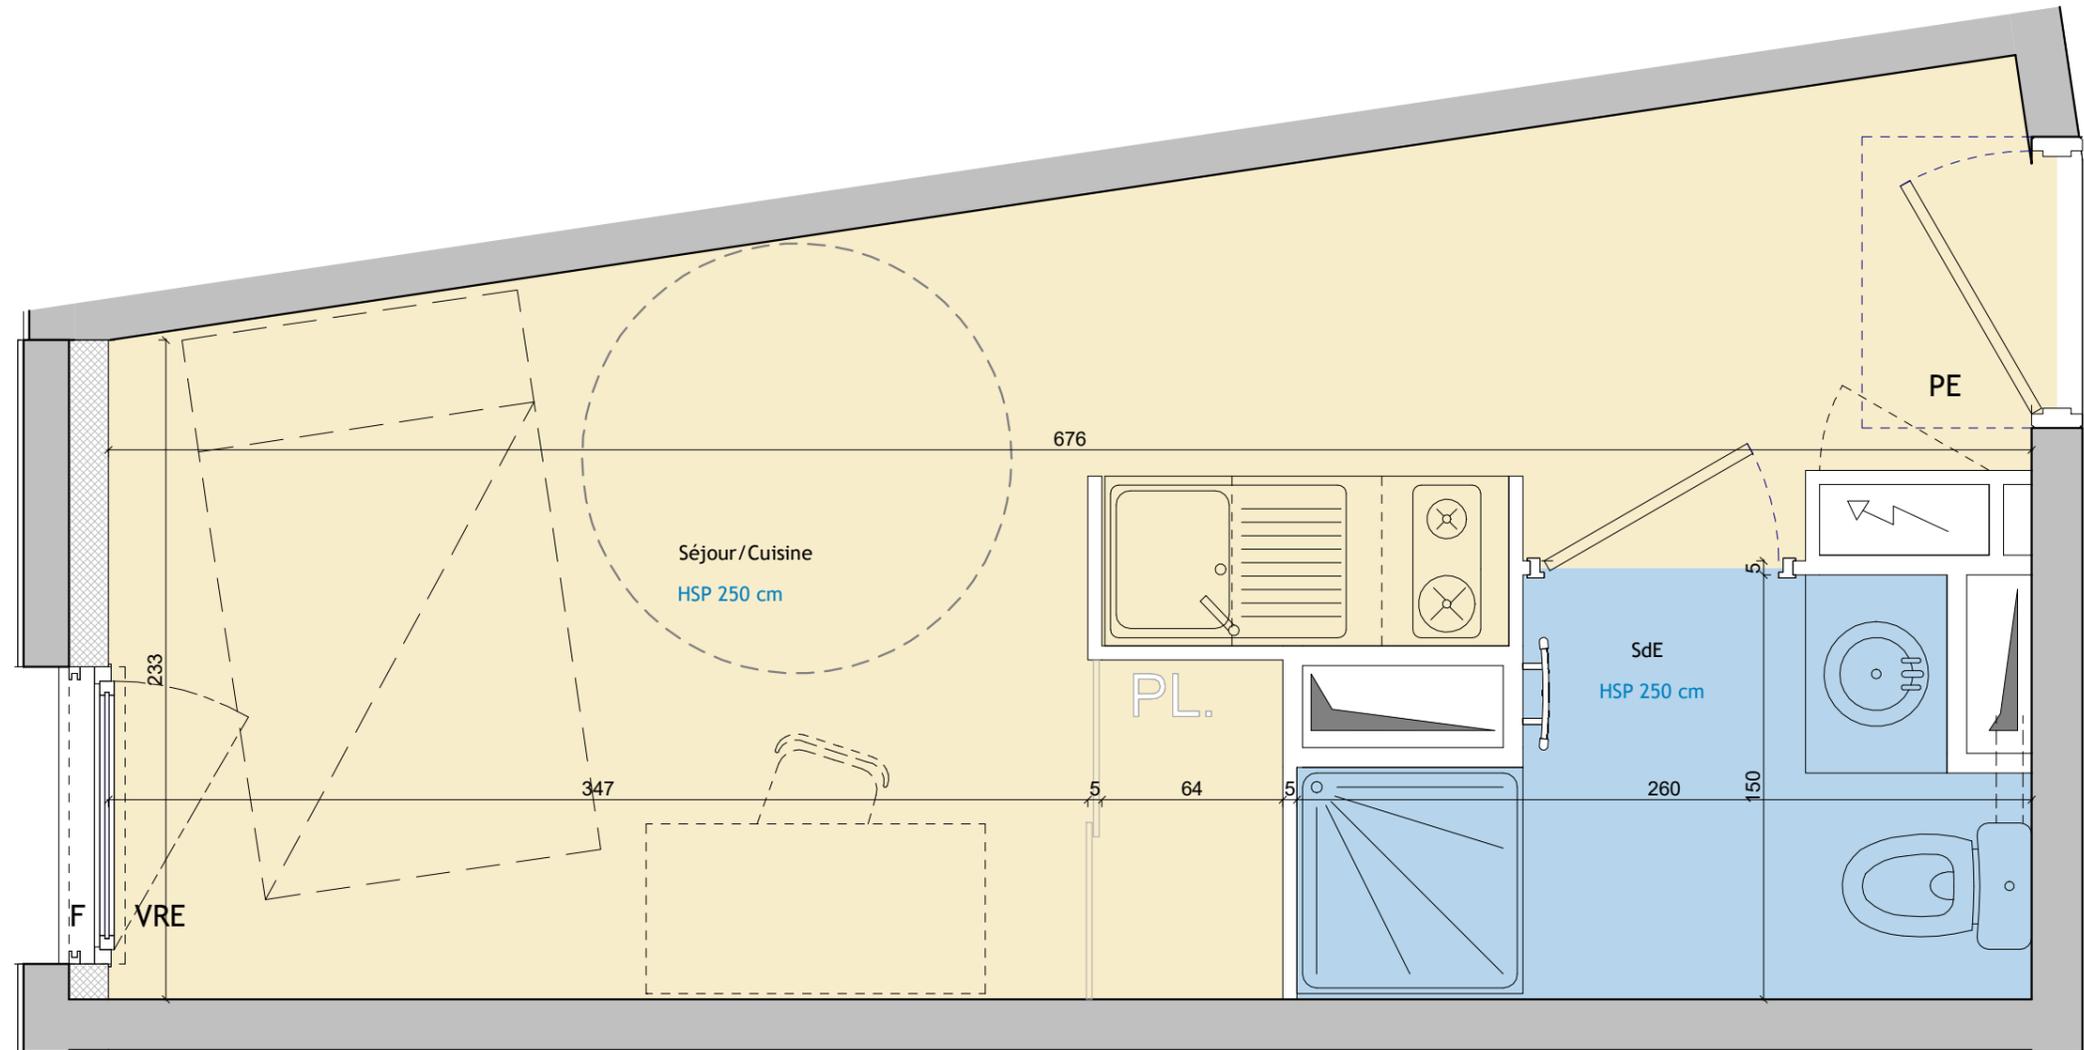

Laurent ROMANELLI

✓ Certified by you sign

Ech. 1/25ème

### PLAN DE VENTE PV - OP - IND. A 04/12/2024 Plan de vente provisoire

Des modifications sont susceptibles d'être apportées à ce plan en fonction des contraintes techniques ou réglementaires lors de la réalisation, tant en ce qui concerne les dimensions libres que de l'équipement. Les retombées, soffites, faux-plafonds, trappes de visites, canalisations et gaines, convecteurs, emplacement des équipements et implantations électriques, ainsi que la hauteur sous plafond et faux-plafonds, des seuils et allèges, sont figurés à titres indicatifs. Les accès aux extérieurs (jardins, terrasses, balcon ou loggia) pourront présenter des différences de niveaux pour des raisons techniques. Les éléments indiqués en pointillés ne sont pas fournis.

