



**eCAMPUS**

**KODAMA**

RÉSIDENCE ÉTUDIANTE MONTPELLIER FACULTÉS

**m&a**  
PROMOTION

BÂTIMENT B  
RDC HAUT  
T1

**B-007H**



TABLEAU DES SURFACES

SdE	2.9 m <sup>2</sup>
Séjour/Cuisine	16.4 m <sup>2</sup>
<b>SURFACE TOTALE HABITABLE</b>	<b>19.3 m<sup>2</sup></b>

Architecte  
**BPA Architecture**


36 avenue de Lodève  
34070 MONTPELLIER  
Tél : 04 67 41 49 40  
Email : [www.bpa.archi](http://www.bpa.archi)



**PLAN DE VENTE PLAN DE VENTE - N - IND. B 05/11/2025**

Des modifications sont susceptibles d'être apportées à ce plan en fonction des contraintes techniques ou réglementaires lors de la réalisation, tant en ce qui concerne les dimensions libres que de l'équipement.

Les retombées, soffites, faux-plafonds, trappe de visites, canalisations et gaines, convecteurs, emplacement des équipements et implantations électriques, ainsi que la hauteur sous plafond et faux-plafonds, des seuils et allèges, sont figurés à titres indicatifs. Les accès aux extérieurs (jardins, terrasses, balcon ou loggia) pourront présenter des différences de niveaux pour des raisons techniques. Les éléments indiqués en pointillés ne sont pas fournis.

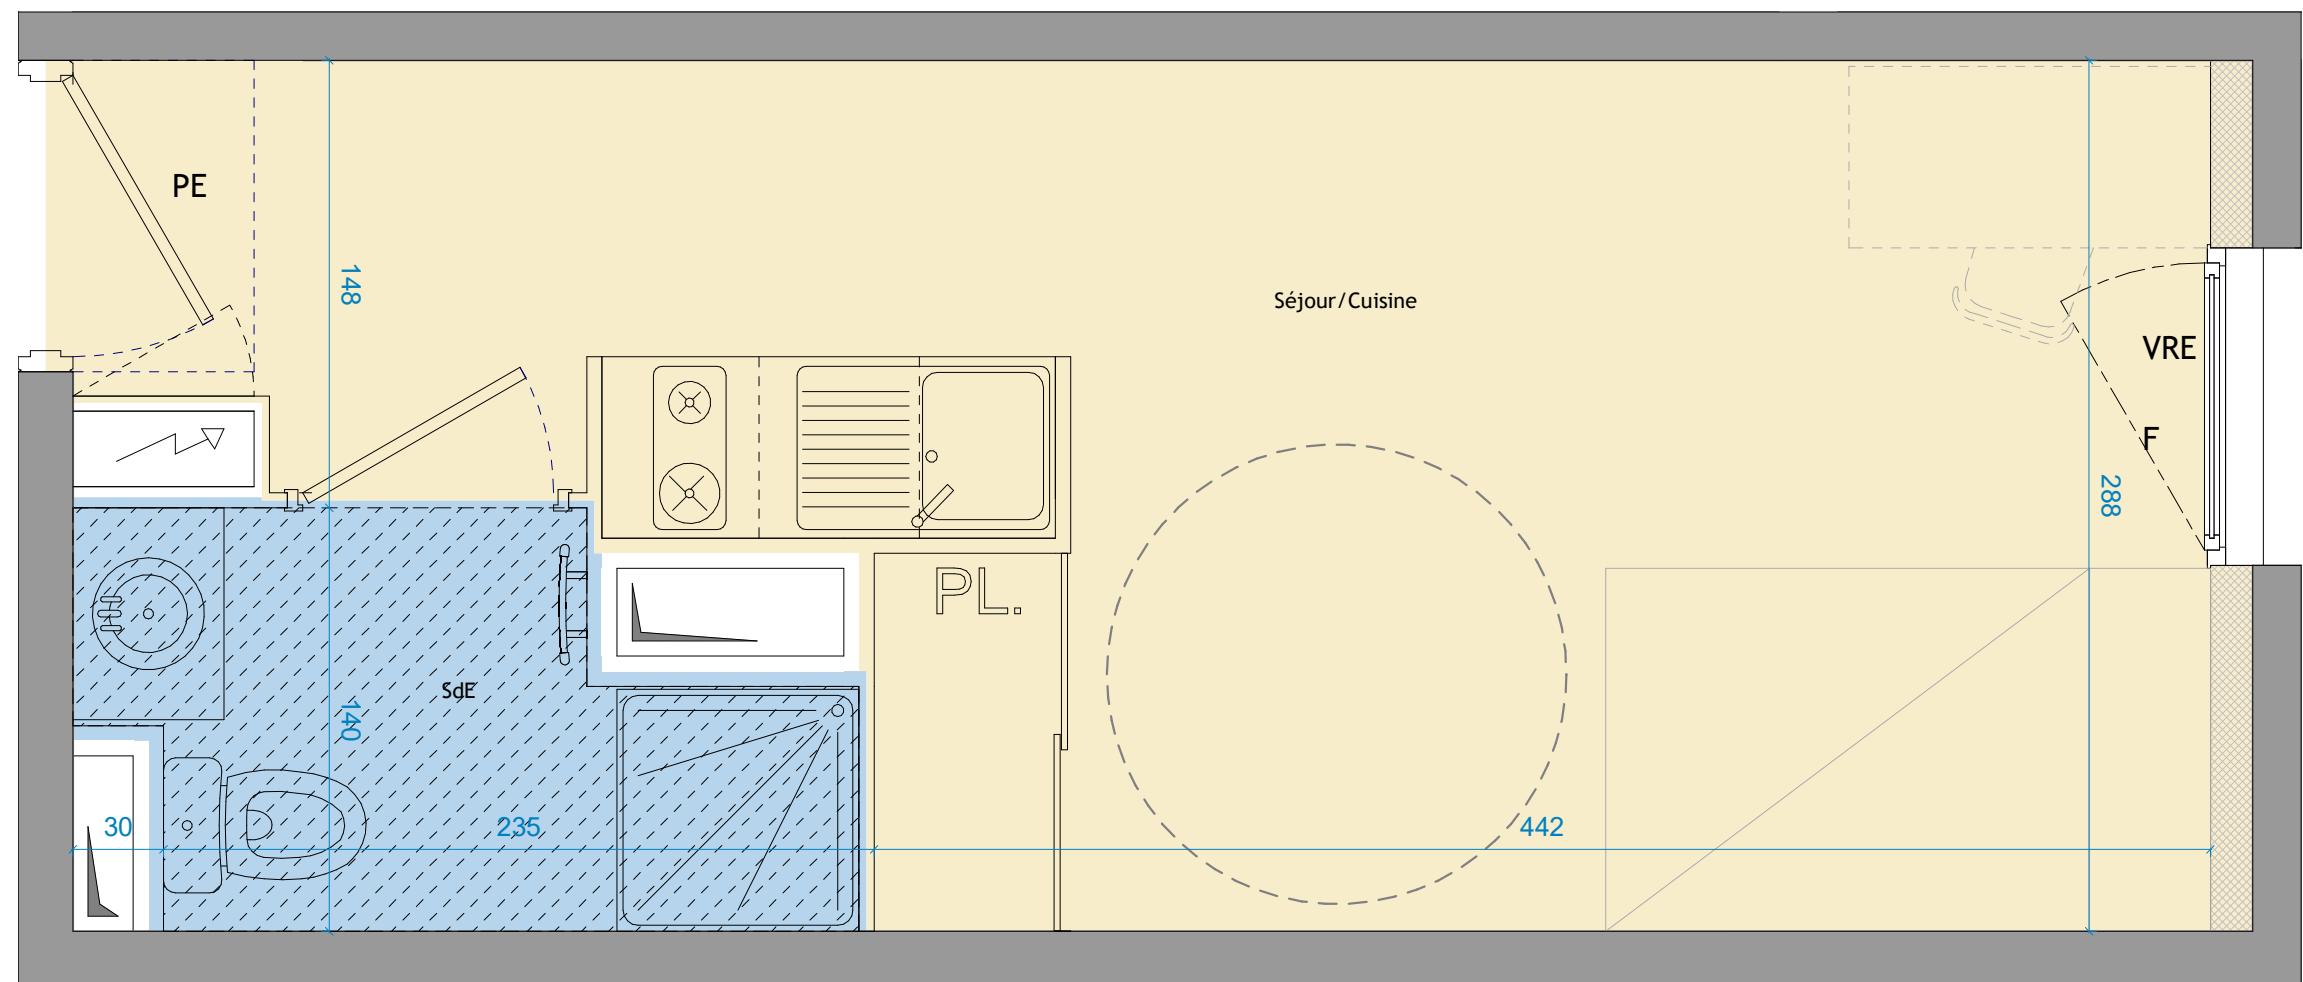

Ech. 1/25ème

