



eCAMPUS

KODAMA

RÉSIDENCE ÉTUDIANTE MONTPELLIER FACULTÉS

m&a
PROMOTION

BÂTIMENT B
RDC HAUT
T1

B-033H





TABEAU DES SURFACES

SdE	3.0 m ²
Séjour/Cuisine	16.7 m ²
SURFACE TOTALE HABITABLE	19.7 m²

Architecte
BPA Architecture

36 avenue de Lodève
34070 MONTPELLIER
Tél : 04 67 41 49 40
Email : www.bpa.archi

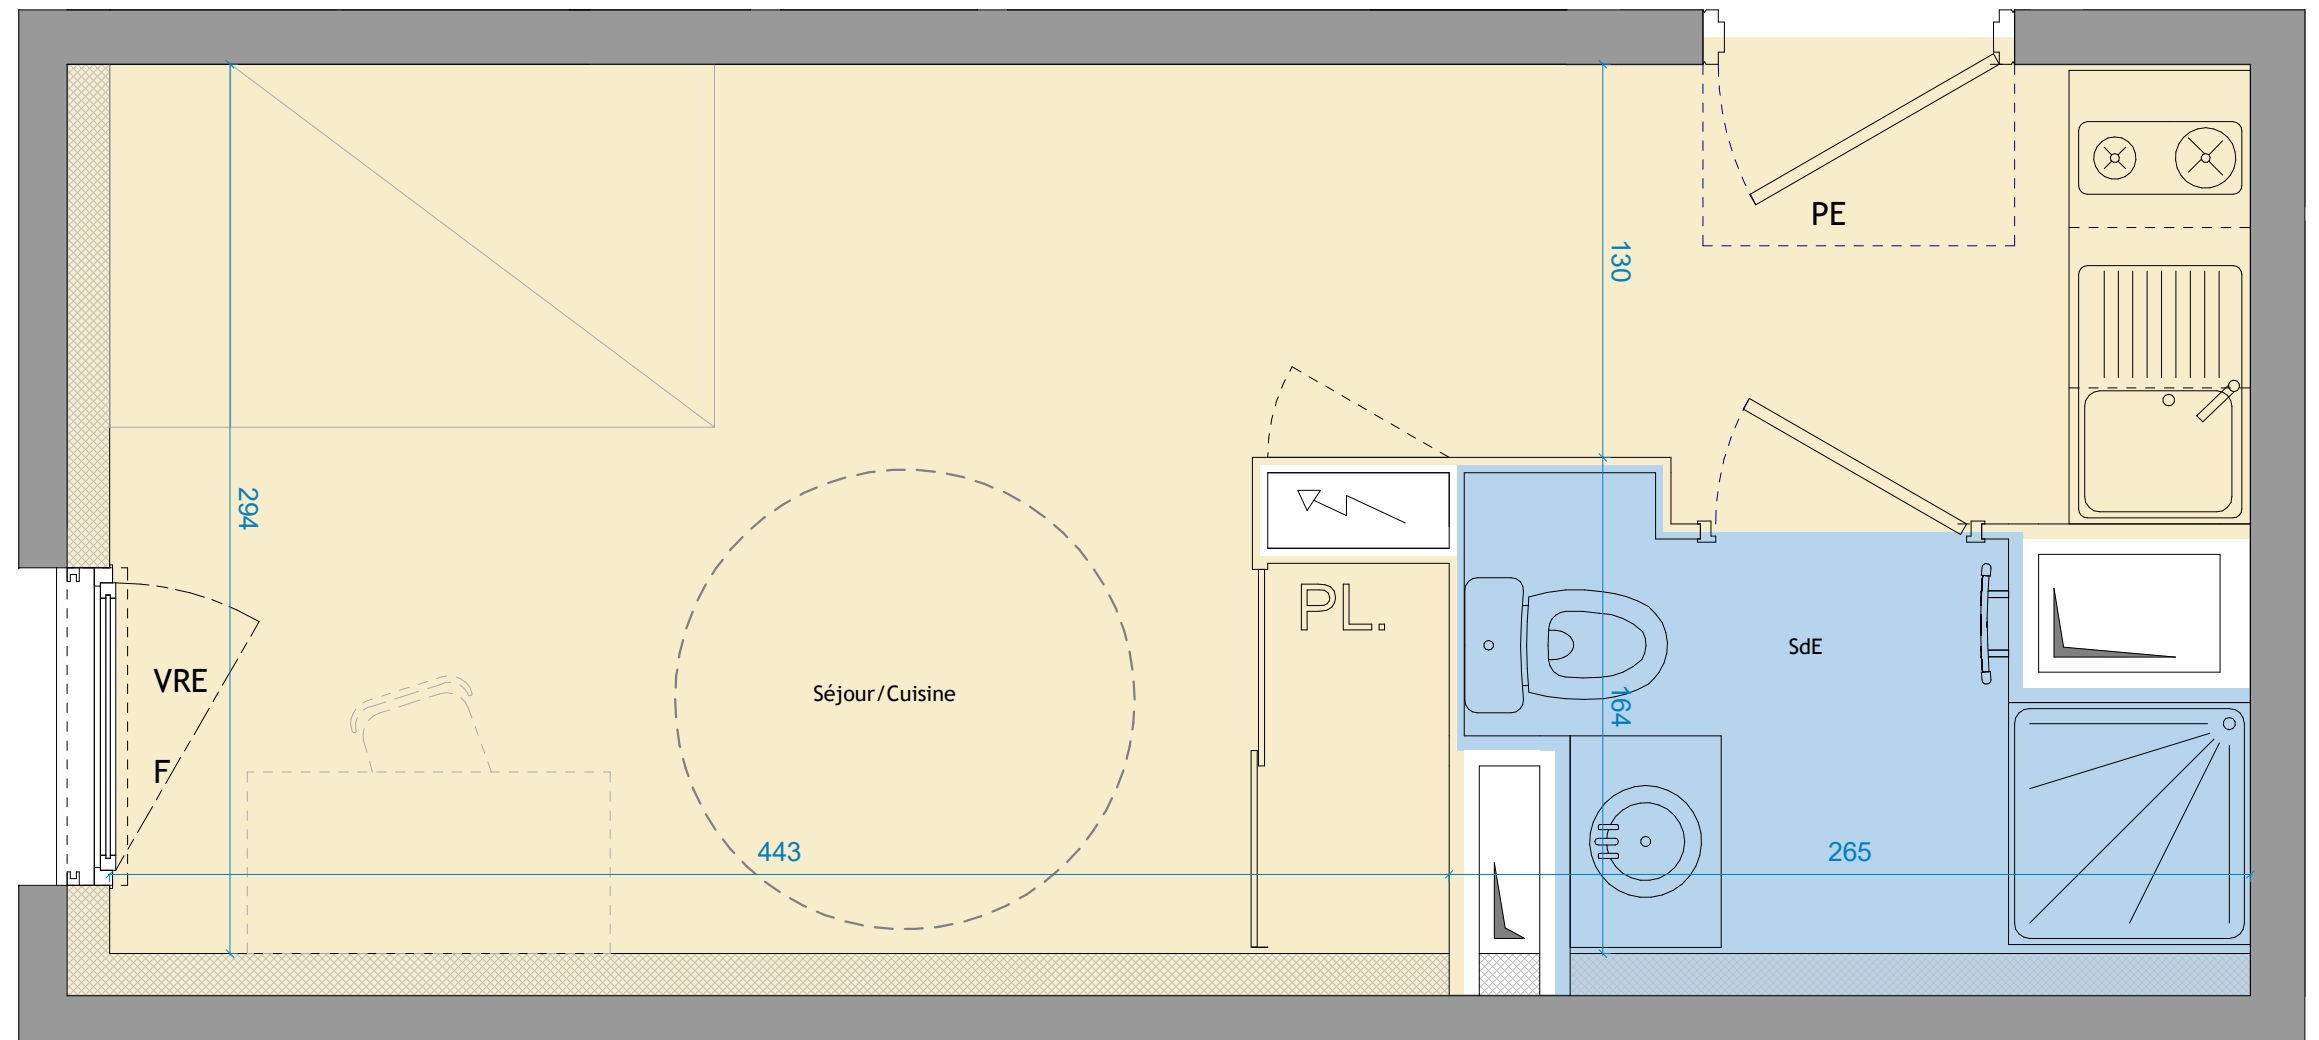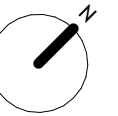

Ech. 1/25ème

PLAN DE VENTE PLAN DE VENTE - N - IND. B 05/11/2025

Des modifications sont susceptibles d'être apportées à ce plan en fonction des contraintes techniques ou réglementaires lors de la réalisation, tant en ce qui concerne les dimensions libres que de l'équipement. Les retombées, soffites, faux-plafonds, trappes de visites, canalisations et gaines, convecteurs, emplacement des équipements et implantations électriques, ainsi que la hauteur sous plafond et faux-plafonds, des seuils et allèges, sont figurés à titres indicatifs. Les accès aux extérieurs (jardins, terrasses, balcon ou loggia) pourront présenter des différences de niveaux pour des raisons techniques. Les éléments indiqués en pointillés ne sont pas fournis.

PE
Porte d'entrée

VR : Volet
Roulant

PL.
Placard

Tableau
Electrique

F 101F
Fenêtre 1 Ouvrants 1 Fixe
Allège Pleine

F 20 :
Fenêtre 2 Ouvrants
Allège Pleine

F 201F
Fenêtre 2 Ouvrants 1 Fixe
Allège Pleine

F : Fenêtre
Allège Vitrée
1 vantail

Cloison
démontable

PF : Porte
Fenêtre
2 Ouvrants

PF : Porte
Fenêtre

PF 201F : Porte
Fenêtre

Soffite ou
Faux-plafond

Gaine
Technique