



eCAMPUS
KODAMA

RÉSIDENCE ÉTUDIANTE MONTPELLIER FACULTÉS

m&a
PROMOTION

BÂTIMENT B
R+1
T1

B-123

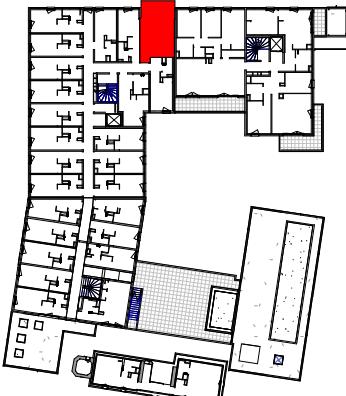


TABLEAU DES SURFACES

SdE Séjour/Cuisine	3.6 m ² 16.6 m ²
SURFACE TOTALE HABITABLE	20.2 m²
SURFACE TERRASSE	8.2 m ²

Architecte
BPA Architecture

36 avenue de Lodève
34070 MONTPELLIER
Tél : 04 67 41 49 40
Email : www.bpa.archi




PLAN DE VENTE PLAN DE VENTE - N - IND. B 05/11/2025

Des modifications sont susceptibles d'être apportées à ce plan en fonction des contraintes techniques ou

réglementaires lors de la réalisation, tant en ce qui concerne les dimensions libres que de l'équipement.

Les retombées, soffites, faux-plafonds, trappe de visites, canalisations et gaines, convecteurs, emplacement des équipements et implantations électriques, ainsi que la hauteur sous plafond et faux-plafonds, des seuils et allèges, sont figurés à titres indicatifs. Les accès aux extérieurs (jardins, terrasses, balcon ou loggia) pourront présenter des différences de niveaux pour des raisons techniques. Les éléments indiqués en pointillés ne sont pas fournis.

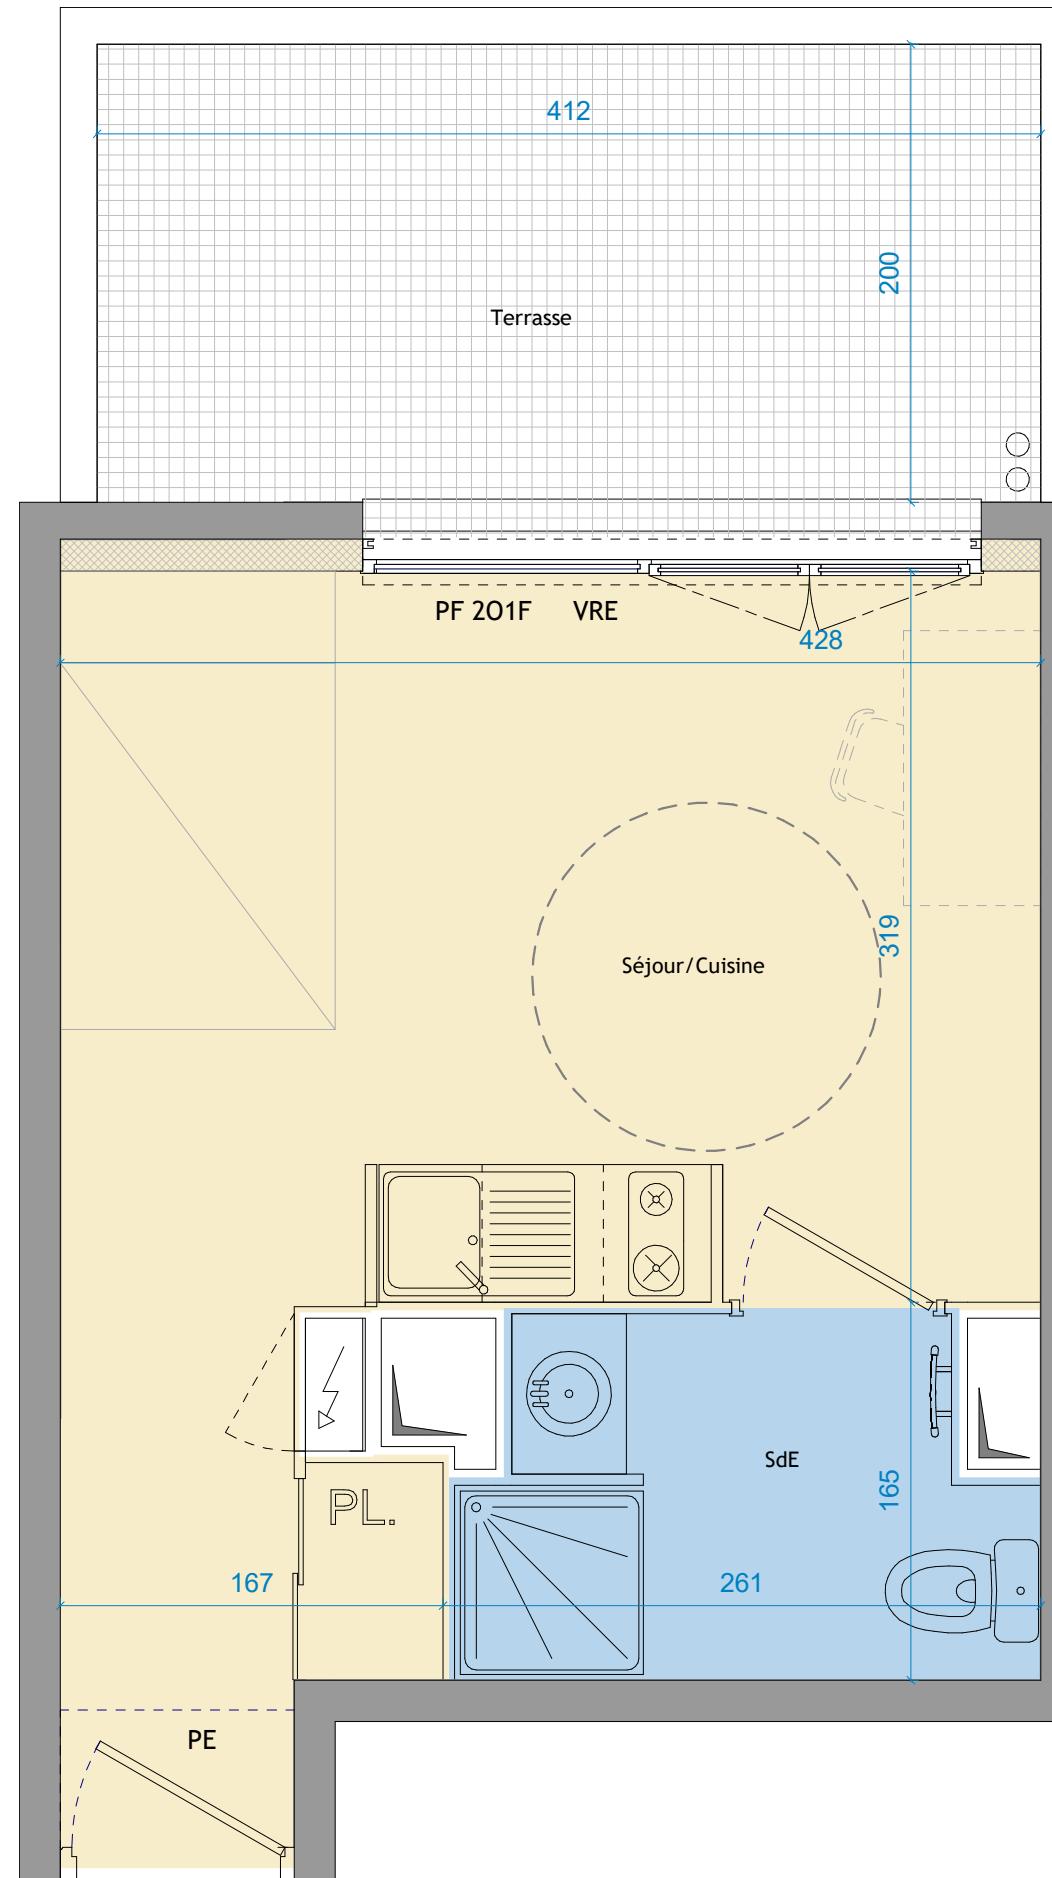

Ech. 1/33ème

