



**eCAMPUS**

**KODAMA**

RÉSIDENCE ÉTUDIANTE MONTPELLIER FACULTÉS

**m&a**  
PROMOTION

BÂTIMENT B  
R+3  
T1

B-314


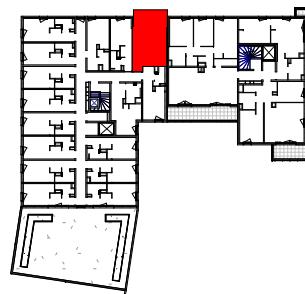


TABLEAU DES SURFACES

|                                 |                           |
|---------------------------------|---------------------------|
| SdE                             | 3.6 m <sup>2</sup>        |
| Séjour/Cuisine                  | 16.6 m <sup>2</sup>       |
| <b>SURFACE TOTALE HABITABLE</b> | <b>20.2 m<sup>2</sup></b> |
| SURFACE TERRASSE                | 8.2 m <sup>2</sup>        |

Architecte  
**BPA Architecture**

36 avenue de Lodève  
34070 MONTPELLIER  
Tél : 04 67 41 49 40  
Email : [www.bpa.archi](http://www.bpa.archi)

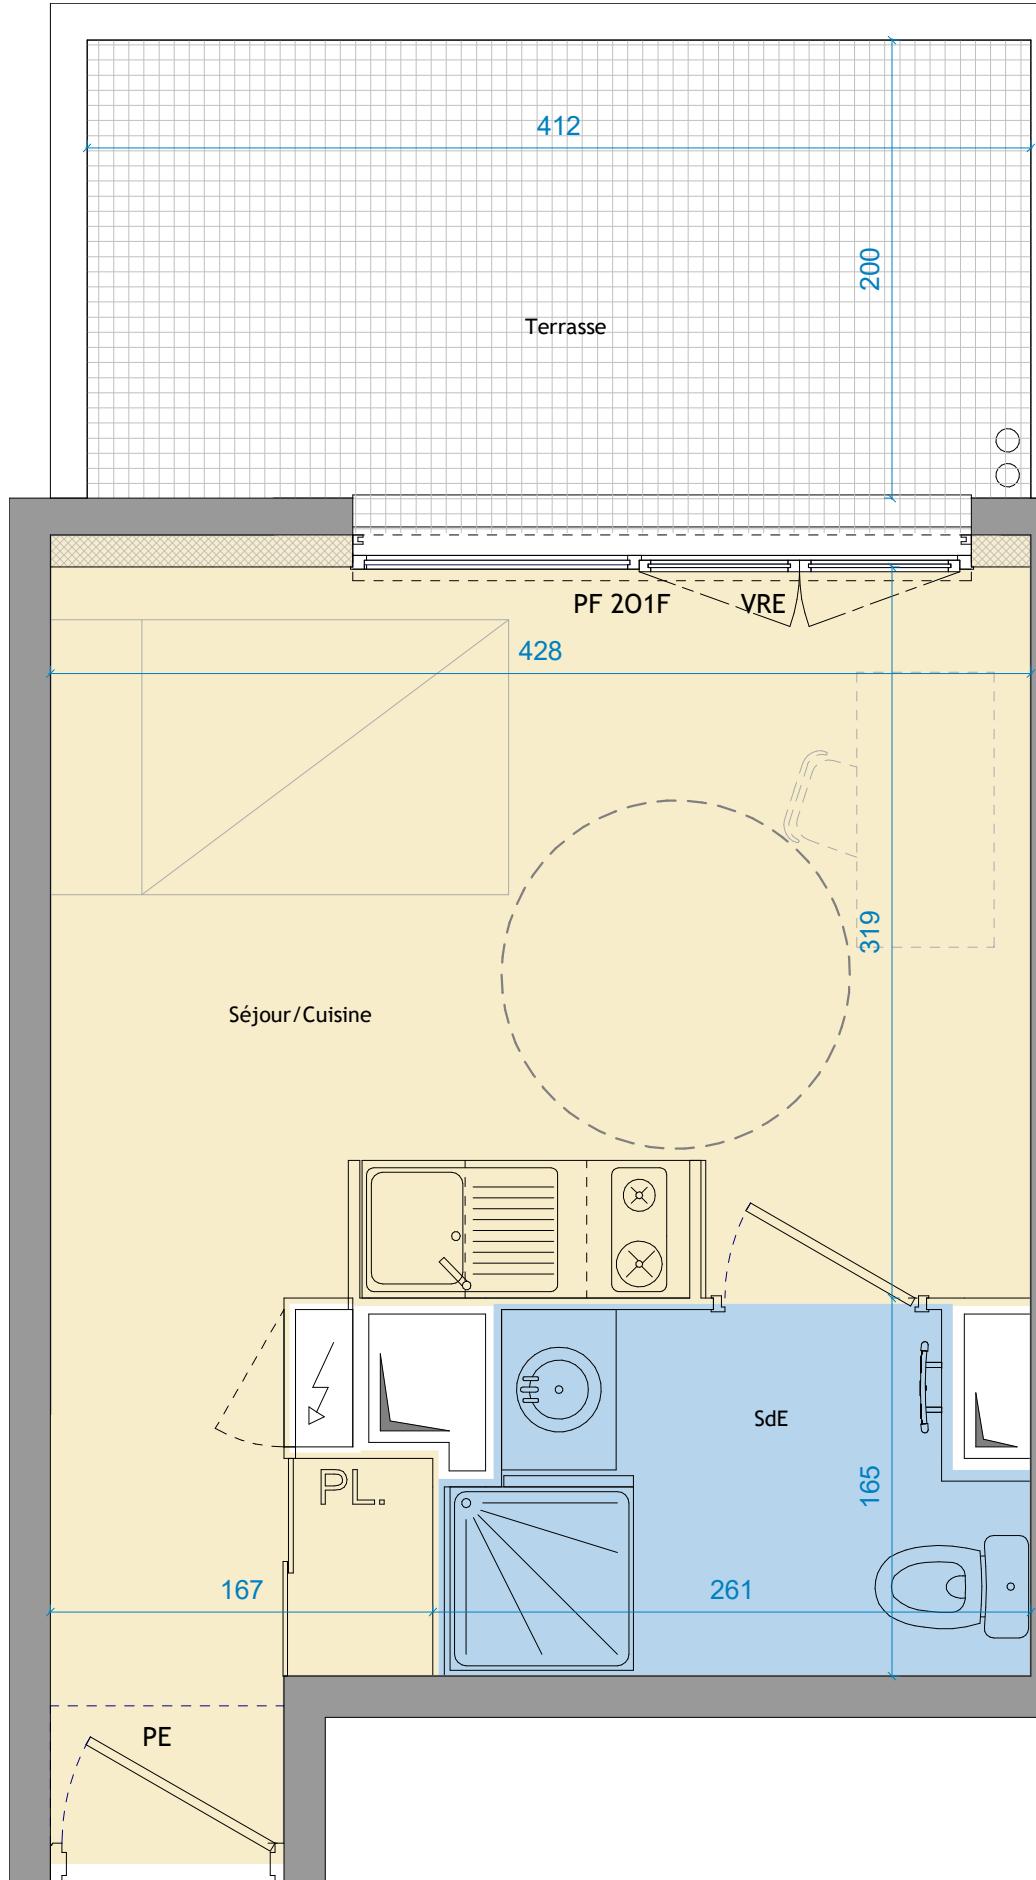

Ech. 1/25ème

PLAN DE VENTE PLAN DE VENTE - N - IND. B 05/11/2025

Des modifications sont susceptibles d'être apportées à ce plan en fonction des contraintes techniques ou réglementaires lors de la réalisation, tant en ce qui concerne les dimensions libres que de l'équipement. Les retombées, soffites, faux-plafonds, trappe de visites, canalisations et gaines, convecteurs, emplacement des équipements et implantations électriques, ainsi que la hauteur sous plafond et faux-plafonds, des seuils et allèges, sont figurés à titres indicatifs. Les accès aux extérieurs (jardins, terrasses, balcon ou loggia) pourront présenter des différences de niveaux pour des raisons techniques. Les éléments indiqués en pointillés ne sont pas fournis.

