

C-903
(Avec Rooftop)

BATIMENT C





NIVEAU	TYPE	N°APPARTEMENT
R+9	T4	C 903


SURFACES HABITABLES

ENTREE	8 m ²
SEJOUR/CUISINE	51,44 m ²
CHAMBRE 1 + DRESSING	16,79 m ²
SALLE DE BAIN	4,88 m ²
CHAMBRE 2	10,02 m ²
CHAMBRE 3 + PL	14,19 m ²
SALLE D'EAU 1	2,93 m ²
SALLE D'EAU 2	2,38 m ²
SANITAIRE	1,36 m ²
COULOIR	3,86 m ²
BUANDERIE	2,41 m ²
SURFACE TOTALE HABITABLE	118,26 m²
TERRASSE A	17,11 m ²
TERRASSE B1	9,13 m ²
TERRASSE B2	9,36 m ²
ROOFTOP	78,71 m ²
SURFACE TOTALE PRIVATIVE	232,57 m²

LEGENDE
 CUI : Plaques chauffantes
 FR : Réfrigérateur
 LV : Lave-vaisselle
 LL : Lave linge
 Fixe : Chassis fixe
 VR : Volets roulants
 VR : Volets roulants électrique
 PF : Porte fenêtre
 F : Fenêtre
 PFC : Porte fenêtre coulissante
 PE : Porte entrée
 GC : Garde-corps

LEGENDE

Tableau électrique 
 Prise TV 
 Faïence 
 Sofite 

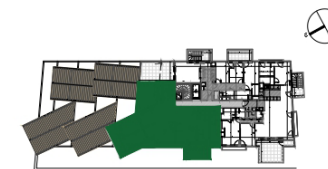


PV-C903-CASA VOLANTE-DP-IND
 OP - IND A - 20032026 - PROVISOIRE



La société se réserve la possibilité d'apporter des modifications qui seraient dues à des impératifs d'ordre technique ou administratifs ou réglementaires.

m&a
PROMOTION

CA - RRA
ARCHITECTES - URBANISTES

Les surfaces et les cotes des pièces peuvent varier de 5% en fonction des contraintes techniques.
 Les surfaces hachurées correspondent à des faux-plafonds ou soffites d'une hauteur minimale de 2.20m. Position et nombre des EP à titre indicatif.
 Les éléments dessinés en pointillés le sont à titre indicatif et sont non contractuels.
 Les retombées de poutres, soffites et faux-plafonds ne sont pas toutes représentées.
 Les surfaces prennent en compte les éventuels placards.
 Les plantations éventuelles ne sont pas contractuelles. Les accès extérieurs (jardin, balcon, terrasse ou loggia) pourront présenter des différences de niveaux pour des raisons techniques.

 

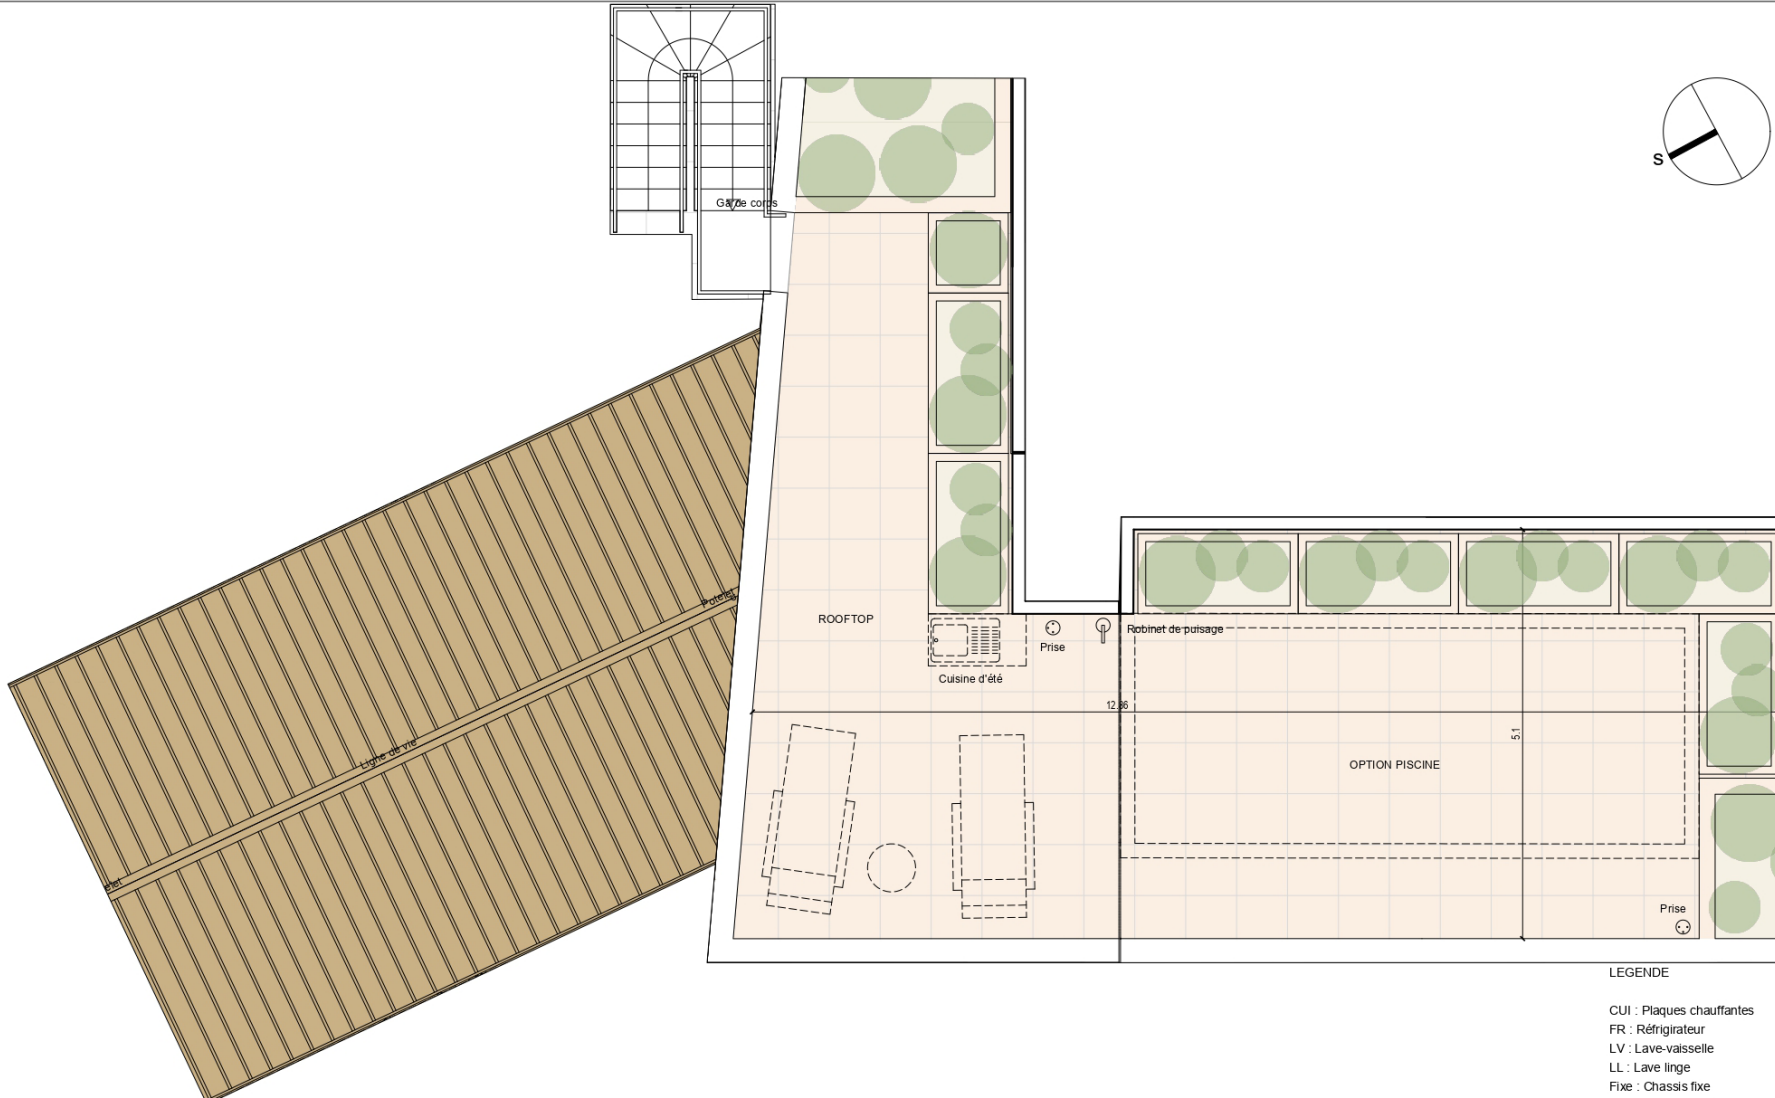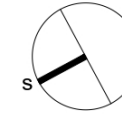





BATIMENT C


NIVEAU	TYPE	N°APPARTEMENT
R+10	T4	C 903

LEGENDE

- CUI : Plaques chauffantes
- FR : Réfrigérateur
- LV : Lave-vaisselle
- LL : Lave linge
- Fixe : Chassis fixe
- VR : Volets roulants
- VR : Volets roulants électrique
- PF : Porte fenêtre
- F : Fenêtre
- PFC : Porte fenêtre coulissante
- PE : Porte entrée
- GC : Garde-corps

LEGENDE

- Tableau électrique 
- Prise TV 
- Faïence 
- Soffite à 2.20m min 

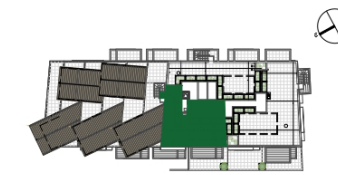

PV-C903 Rooftop-CASA VOLANTE
OP - IND A - 20032026 - PROVISOIRE

La société se réserve la possibilité d'apporter des modifications qui seraient dues à des impératifs d'ordre technique ou administratifs ou réglementaires.



Les surfaces et les cotes des pièces peuvent varier de 5% en fonction des contraintes techniques.
Les surfaces hachurées correspondent à des faux-plafonds ou soffites d'une hauteur minimale de 2.20m. Position et nombre des EP à titre indicatif.
Les éléments dessinés en pointillés le sont à titre indicatif et sont non contractuels.
Les retombées de poutres, soffites et faux-plafonds ne sont pas toutes représentées.
Les surfaces prennent en compte les éventuels placards.
Les plantations éventuelles ne sont pas contractuelles. Les accès extérieurs (jardin, balcon, terrasse ou loggia) pourront présenter des différences de niveaux pour des raisons techniques.

