

D-1401 Duplex
(niveau bas)

LEGENDE

- CUI : Plaques chauffantes
- FR : Réfrigérateur
- LV : Lave-vaisselle
- LL : Lave linge
- Fixe : Châssis fixe
- VR : Volets roulants
- PF : Porte fenêtre
- F : Fenêtre
- PFc : Porte fenêtre coulissante
- PE : Porte entrée
- GC : Garde-corps

LEGENDE

- Tableau électrique
- Prise TV
- Faïence
- Soffite



BATIMENT D

NIVEAU	TYPE	N°APPARTEMENT
R+13	T4-Duplex Bas	D 1403

SURFACES HABITABLES

CHAMBRE 1	13,39 m ²
DRESSING	6,98 m ²
SALLE D'EAU + WC	4,47 m ²
CHAMBRE 2 + PLACARD	16,78 m ²
CHAMBRE 3 + PLACARD	12,16 m ²
BUANDERIE	4,47 m ²
SALLE DE BAIN	5,04 m ²
SANITAIRE	1,74 m ²
DEGAGEMENT	8,33 m ²
SURFACE TOTALE HABITABLE	73,36 m²
TERRASSE B	23,04 m ²
SURFACE TOTALE PRIVATIVE	96,40 m²



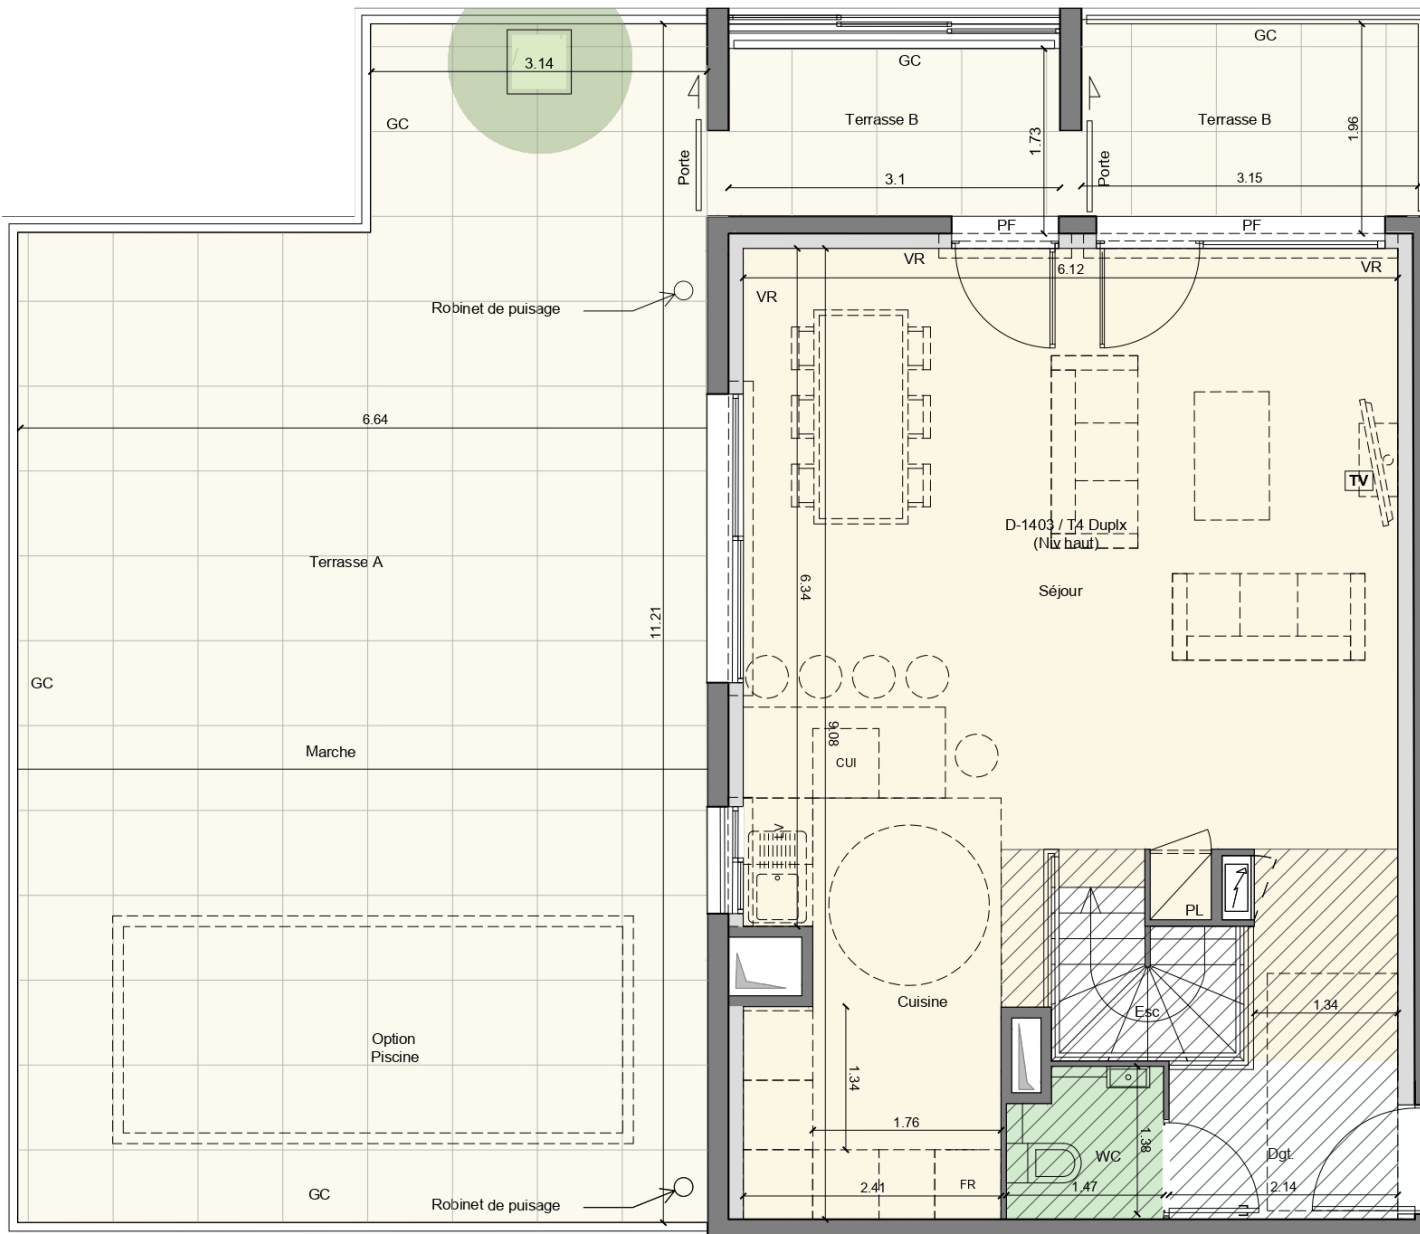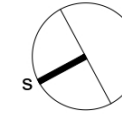

**PLAN TMA NON PMR
BATIMENT D**

NIVEAU	TYPE	N° APPARTEMENT
R+14	T4-Duplex Haut	D 1403





SURFACES HABITABLES

SEJOUR	36,28 m ²
CUISINE	10,13 m ²
SANITAIRE	2,00 m ²
DEGAGEMENT	3,33 m ²
SURFACE TOTALE HABITABLE	51,74 m²
TERRASSE A et B	79,02 m ²
SURFACE TOTALE PRIVATIVE	130,76 m²

LEGENDE

- CUI : Plaque chauffantes
- FR : Réfrigérateur
- LV : Lave-vaisselle
- LL : Lave linge
- Fixe : Châssis fixe
- VR : Volets roulants
- PF : Porte fenêtre
- F : Fenêtre
- PFC : Porte fenêtre coulissante
- PE : Porte entrée
- GC : Garde-corps

LEGENDE

- Tableau électrique 
- Prise TV 
- Faïence 
- Soffite 

← D-1403 Duplex
(niveau haut)

