

BATIMENT D

NIVEAU	TYPE	N° APPARTEMENT
R+12	T5	D 1203

SURFACES HABITABLES


ENTREE / DEGAGEMENT	15,6 m ²
SEJOUR + CUISINE	45,95 m ²
CHAMBRE 1	11,41 m ²
SALLE D'EAU + WC	4,34 m ²
DRESSING	3,66 m ²
CHAMBRE 2	11,96 m ²
CHAMBRE 3 + PLACARD	13,34 m ²
CHAMBRE 4 + PLACARD	11,24 m ²
SALLE DE BAIN	5,05 m ²
SANITAIRE 1	1,33 m ²
BUANDERIE	1,86 m ²
SURFACE TOTALE HABITABLE	125,74 m²
TERRASSE B01 + JARDINIERE	20,79 m ²
TERRASSE A	56,45 m ²
TERRASSE B02	11,31 m ²
SURFACE TOTALE PRIVATIVE	214,29 m²

LEGENDE

- CUI : Plaque chauffante
- FR : Réfrigérateur
- LV : Lave-vaisselle
- LL : Lave linge
- Fixe : Châssis fixe
- VR : Volets roulants
- PF : Porte fenêtre
- F : Fenêtre
- PFC : Porte fenêtre coulissante
- PE : Porte entrée
- GC : Garde-corps

LEGENDE

- Tableau électrique
- Prise TV
- Faïence
- Soffite

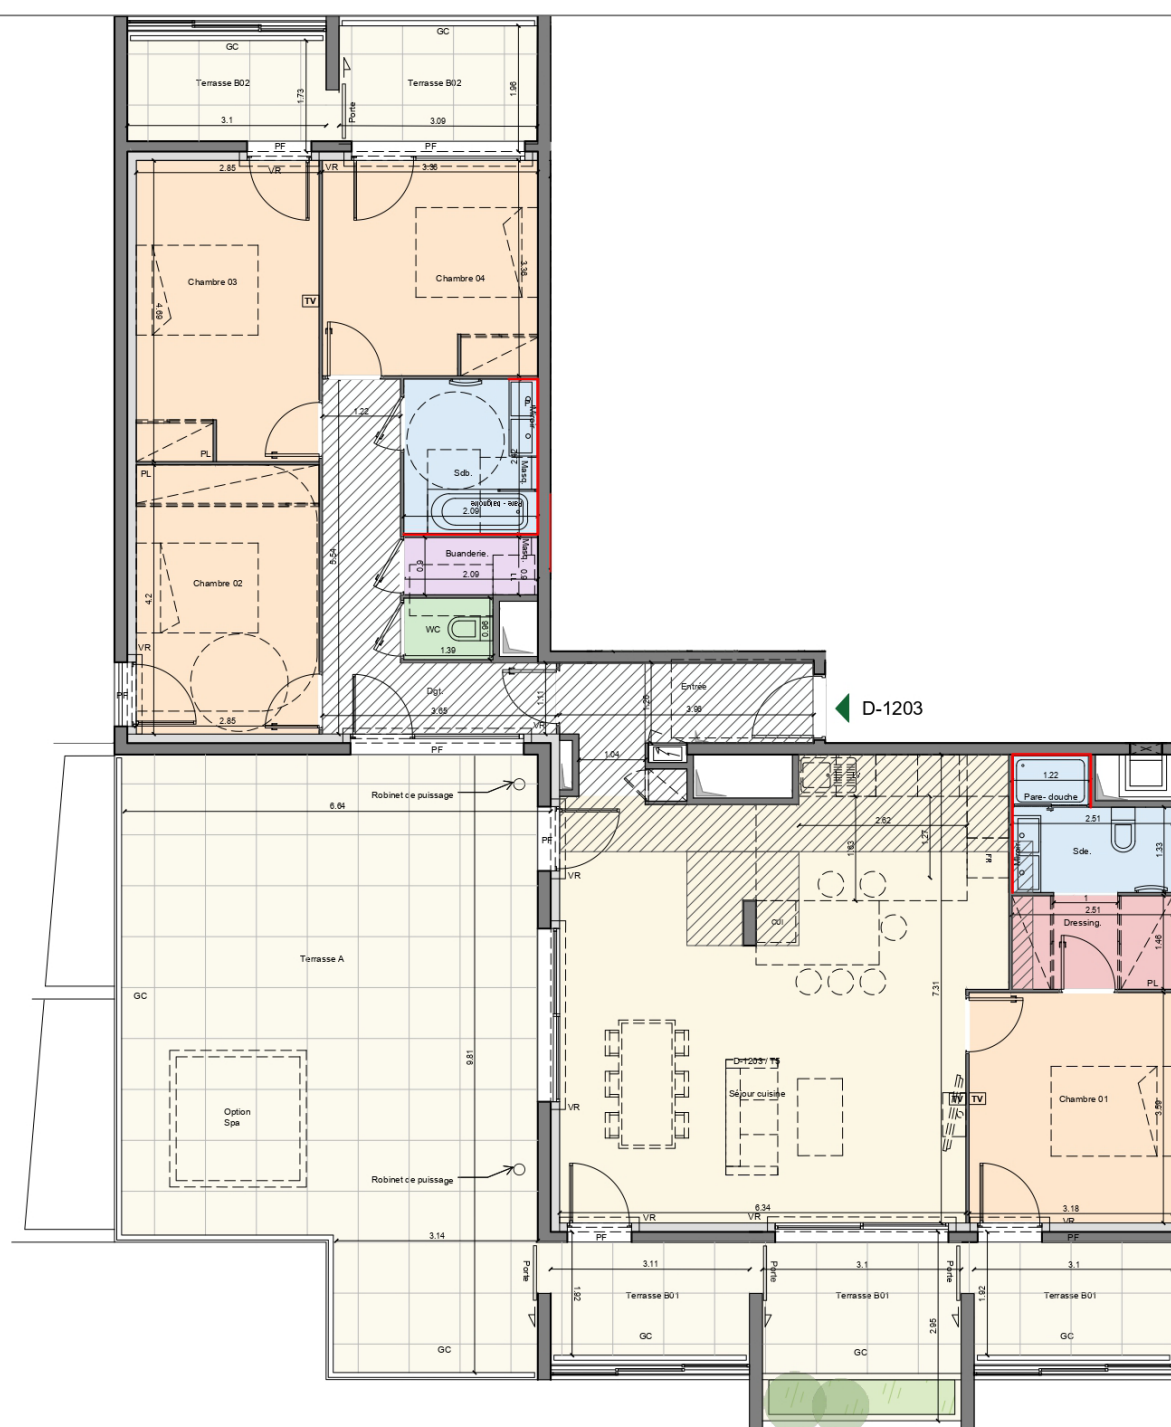

← D-1203

PV-D1203 - Bat D
OP - IND A - 20032026 - PROVISoire
La société se réserve la possibilité d'apporter des modifications qui seraient dues à des impératifs d'ordre technique ou administratifs ou réglementaires.



Les surfaces et les cotes des pièces peuvent varier de 5% en fonction des contraintes techniques.
Les surfaces hachurées correspondent à des faux-plafonds ou soffites d'une hauteur minimale de 2.20m. Position et nombre des EP à titre indicatif.
Les éléments dessinés en pointillés le sont à titre indicatif et sont non contractuels.
Les retombées de poutres, soffites et faux-plafonds ne sont pas toutes représentées.
Les surfaces prennent en compte les éventuels placards.
Les plantations éventuelles ne sont pas contractuelles. Les accès extérieurs (jardin, balcon, terrasse ou loggia) pourront présenter des différences de niveaux pour des raisons techniques.

