




eCAMPUS

KODAMA

RÉSIDENCE ÉTUDIANTE MONTPELLIER FACULTÉS

m&a PROMOTION

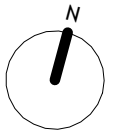

BÂTIMENT B
RDC BAS
T2

B-011

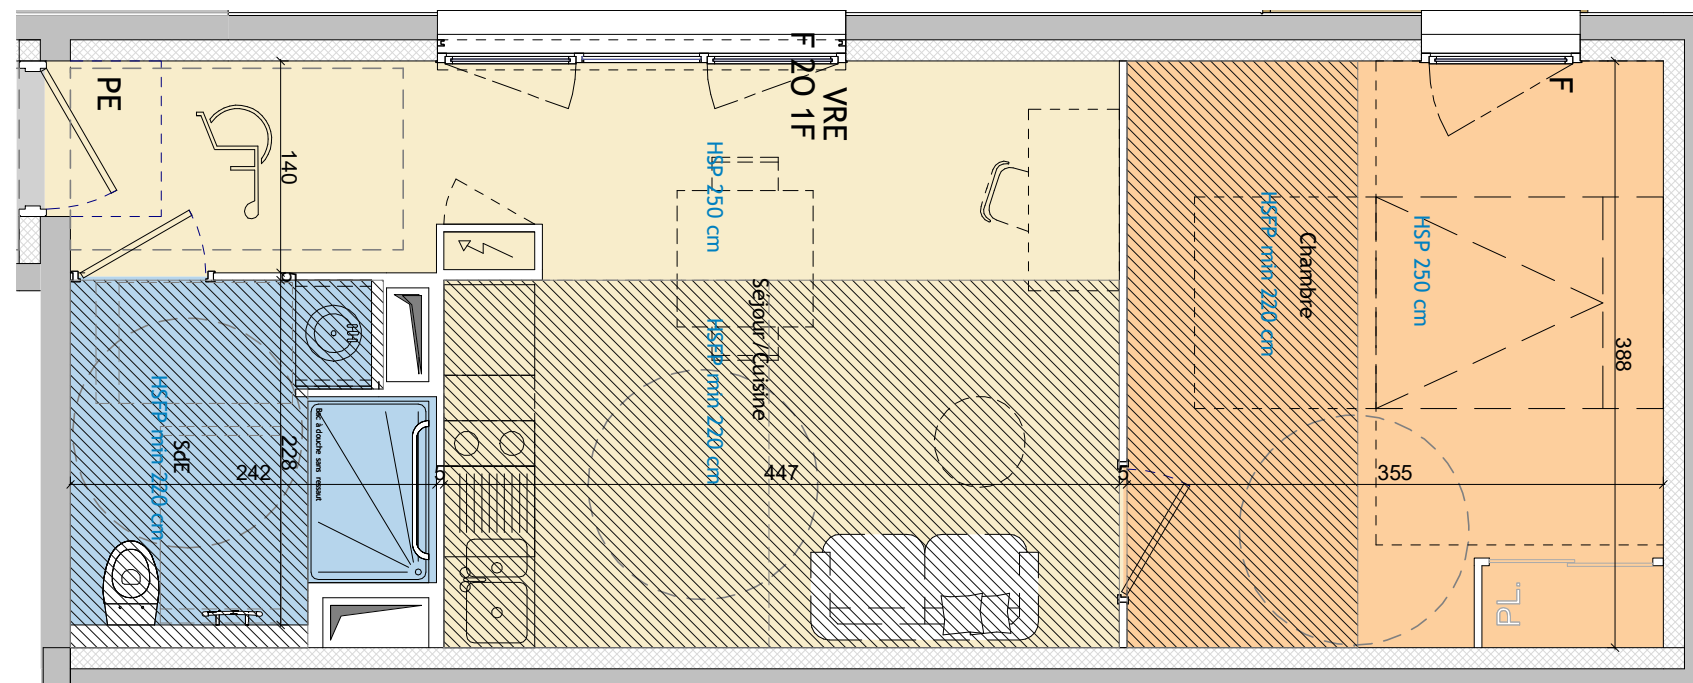


TABLEAU DES SURFACES

| | |
|---------------------------------|---------------------------|
| SdE | 4.9 m ² |
| Chambre | 13.7 m ² |
| Séjour/Cuisine | 20.5 m ² |
| SURFACE TOTALE HABITABLE | 39.1 m² |

Architecte
BPA Architecture

36 avenue de Lodève
34070 MONTPELLIER
Tél : 04 67 41 49 40
Email : www.bpa.archi



Ech. 1/50ème

PLAN DE VENTE PLAN DE VENTE - N - IND. A 04/12/2024

Des modifications sont susceptibles d'être apportées à ce plan en fonction des contraintes techniques ou réglementaires lors de la réalisation, tant en ce qui concerne les dimensions libres que de l'équipement. Les retombées, soffites, faux-plafonds, trappes de visites, canalisations et gaines, convecteurs, emplacement des équipements et implantations électriques, ainsi que la hauteur sous plafond et faux-plafonds, des seuils et allèges, sont figurés à titres indicatifs. Les accès aux extérieurs (jardins, terrasses, balcon ou loggia) pourront présenter des différences de niveaux pour des raisons techniques. Les éléments indiqués en pointillés ne sont pas fournis.

| | | | | | | | | | | | | | |
|----------------|-----------------|---------|--------------------|--|---|--|-------------------------------------|--------------------|-------------------------------|--------------------|-------------------------|-------------------------|-----------------|
| PE | | PL | | | | | | | | | | | |
| Porte d'entrée | RIDEAU ou STORE | Placard | Tableau Electrique | F 101F Fenêtre 1 Ouvrants 1 Fixe Allège Pleine | F 20 : Fenêtre 2 Ouvrants Allège Pleine | F 201F Fenêtre 2 Ouvrants 1 Fixe Allège Pleine | F : Fenêtre Allège Vitrée 1 vantail | Cloison démontable | PF : Porte Fenêtre 2 Ouvrants | PF : Porte Fenêtre | PF 201F : Porte Fenêtre | Soffite ou Faux-plafond | Gaine Technique |




eCAMPUS

KODAMA

RÉSIDENCE ÉTUDIANTE MONTPELLIER FACULTÉS

m&a PROMOTION

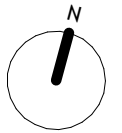

BÂTIMENT B
RDC BAS
T2

B-011B

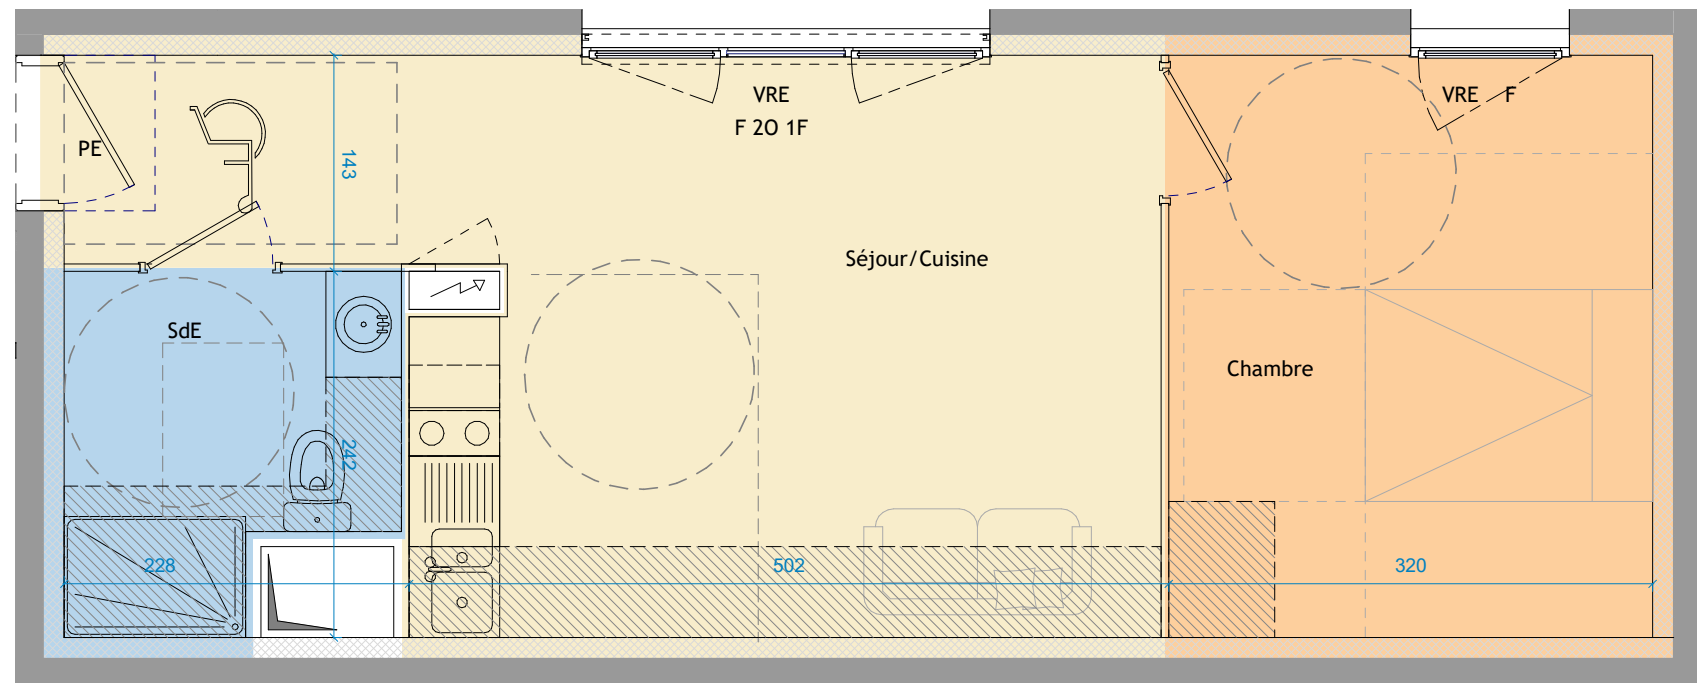


TABLEAU DES SURFACES

| | |
|---------------------------------|---------------------------|
| SdE | 4.7 m ² |
| Chambre | 12.3 m ² |
| Séjour/Cuisine | 22.1 m ² |
| SURFACE TOTALE HABITABLE | 39.1 m² |

Architecte
BPA Architecture

36 avenue de Lodève
34070 MONTPELLIER
Tél : 04 67 41 49 40
Email : www.bpa.archi



Ech. 1/50ème

PLAN DE VENTE PLAN DE VENTE - N - IND. B 05/11/2025

Des modifications sont susceptibles d'être apportées à ce plan en fonction des contraintes techniques ou réglementaires lors de la réalisation, tant en ce qui concerne les dimensions libres que de l'équipement. Les retombées, soffites, faux-plafonds, trappes de visites, canalisations et gaines, convecteurs, emplacement des équipements et implantations électriques, ainsi que la hauteur sous plafond et faux-plafonds, des seuils et allèges, sont figurés à titres indicatifs. Les accès aux extérieurs (jardins, terrasses, balcon ou loggia) pourront présenter des différences de niveaux pour des raisons techniques. Les éléments indiqués en pointillés ne sont pas fournis.

