



# eCAMPUS

## KODAMA

RÉSIDENCE ÉTUDIANTE MONTPELLIER FACULTÉS

### m&a PROMOTION

BÂTIMENT B  
RDC HAUT  
T1

B-111


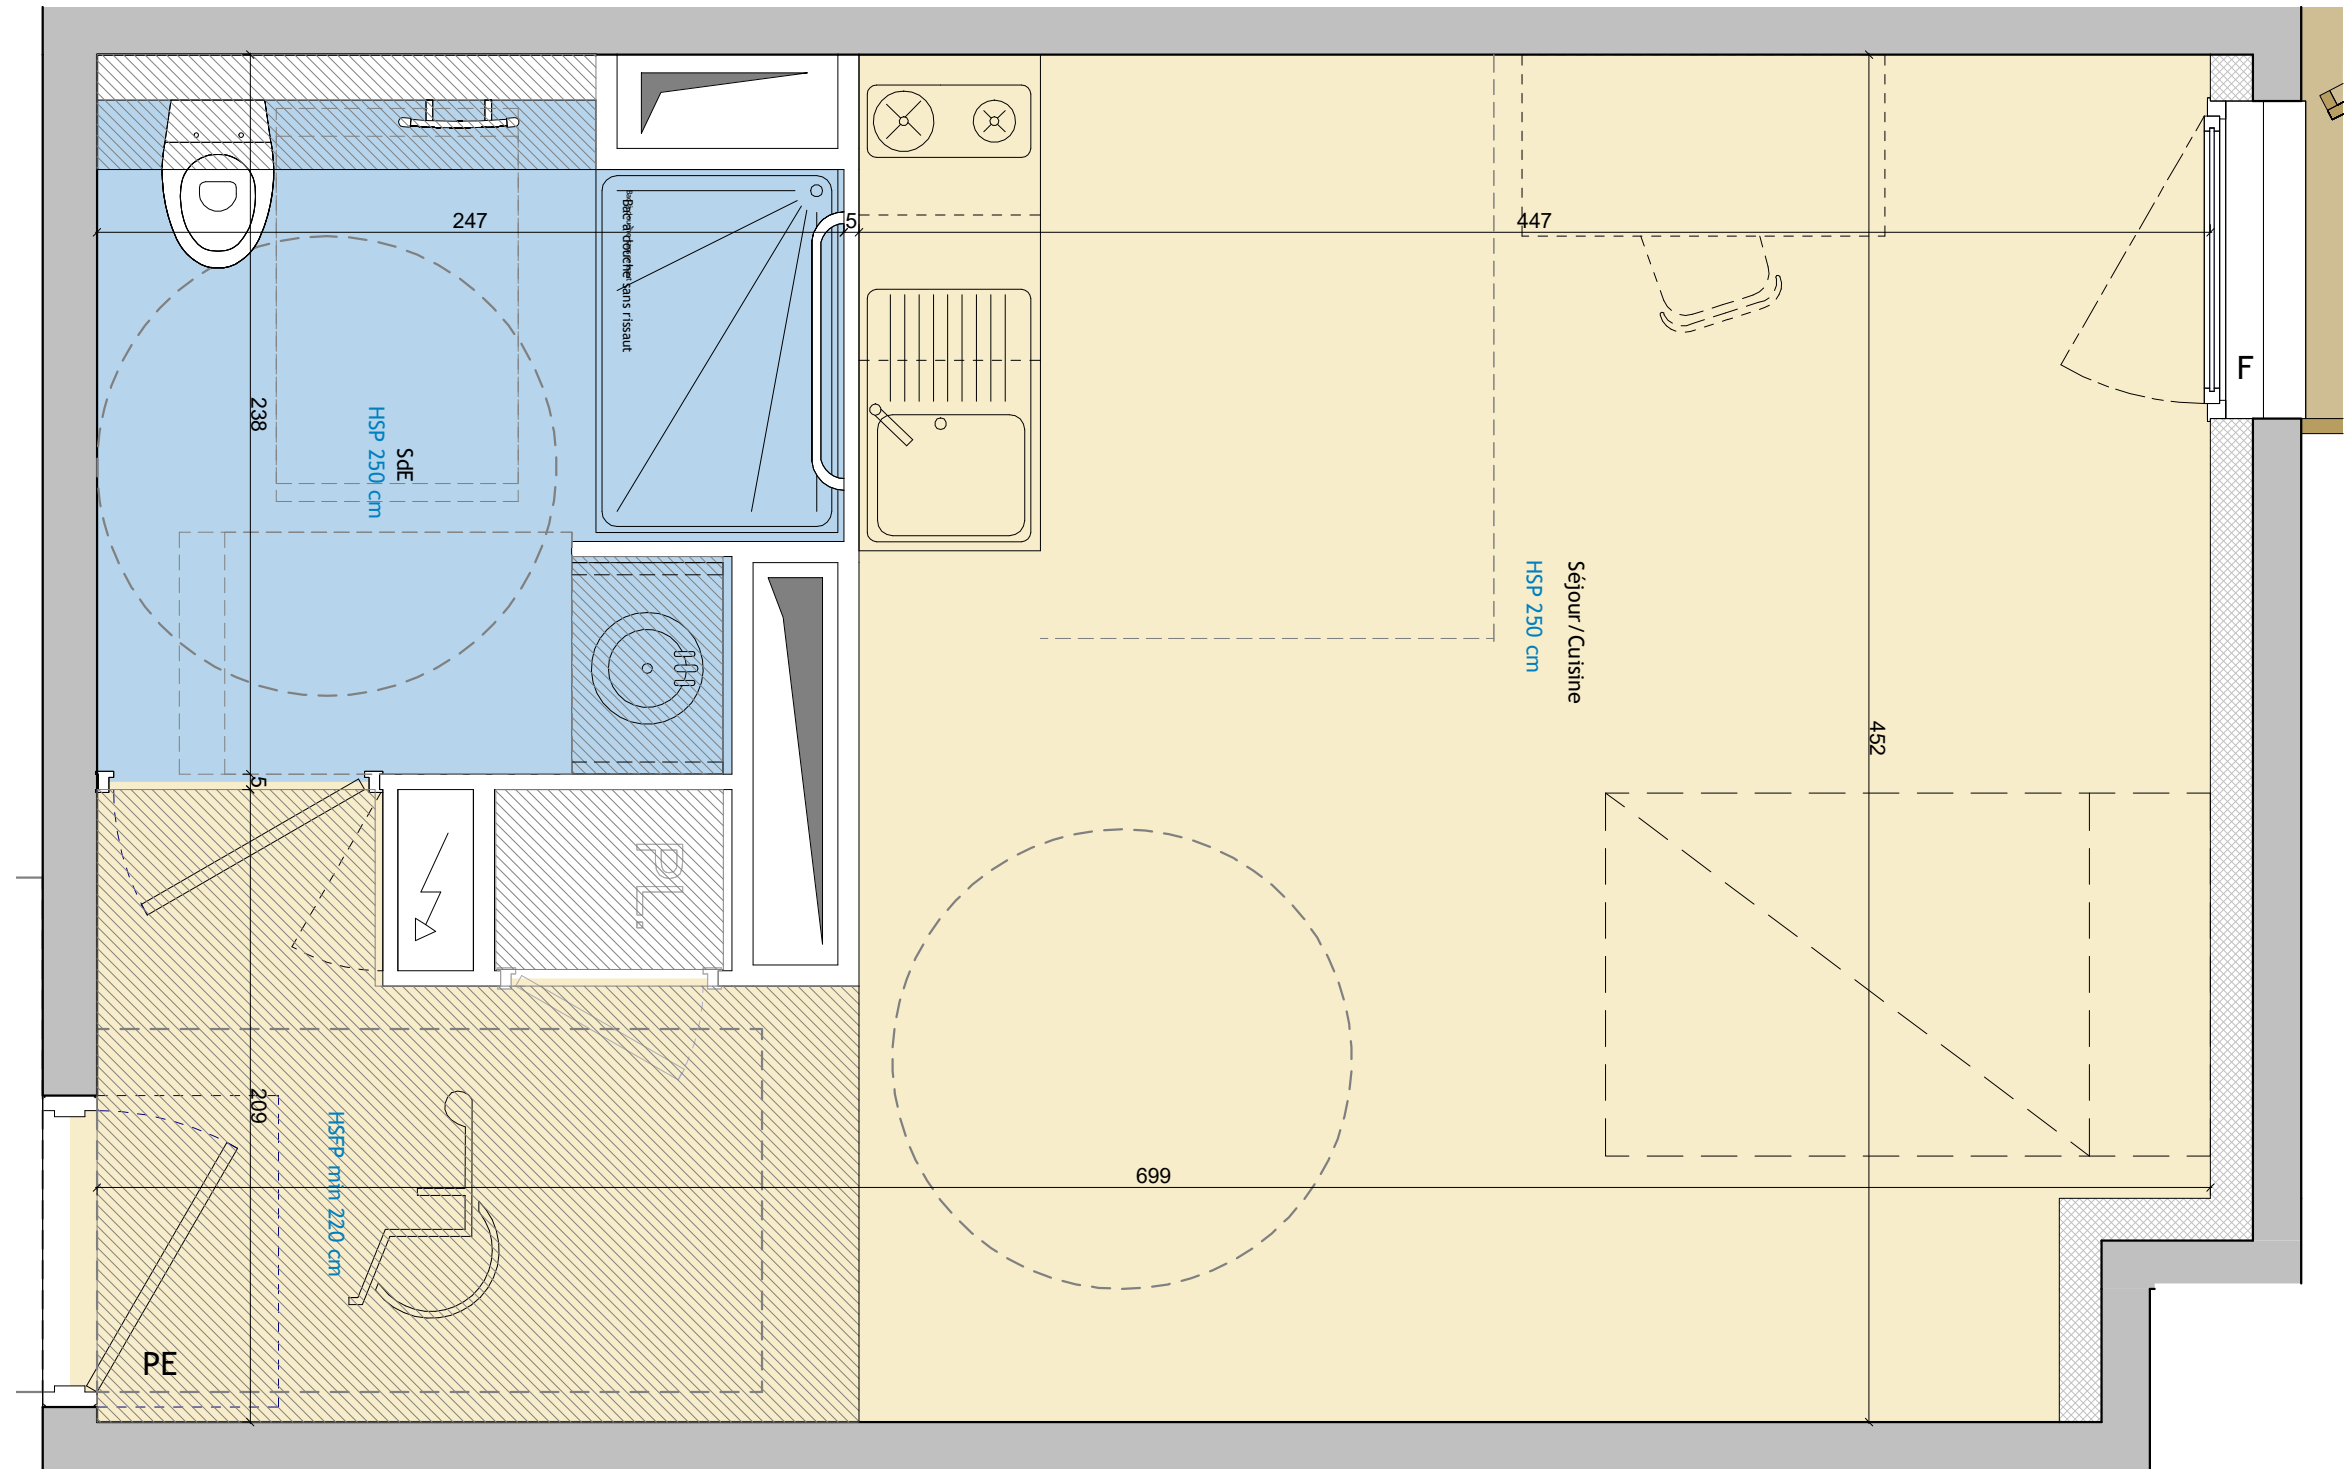


TABLEAU DES SURFACES

SdE	5.0 m <sup>2</sup>
Séjour/Cuisine	24.1 m <sup>2</sup>
<b>SURFACE TOTALE HABITABLE</b>	<b>29.1 m<sup>2</sup></b>

Architecte  
**BPA Architecture**


36 avenue de Lodève  
34070 MONTPELLIER  
Tél : 04 67 41 49 40  
Email : www.bpa.archi

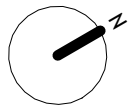

Ech. 1/25ème

### PLAN DE VENTE PLAN DE VENTE - N - IND. A 04/12/2024

Des modifications sont susceptibles d'être apportées à ce plan en fonction des contraintes techniques ou réglementaires lors de la réalisation, tant en ce qui concerne les dimensions libres que de l'équipement. Les retombées, soffites, faux-plafonds, trappes de visites, canalisations et gaines, convecteurs, emplacement des équipements et implantations électriques, ainsi que la hauteur sous plafond et faux-plafonds, des seuils et allèges, sont figurés à titres indicatifs. Les accès aux extérieurs (jardins, terrasses, balcon ou loggia) pourront présenter des différences de niveaux pour des raisons techniques. Les éléments indiqués en pointillés ne sont pas fournis.

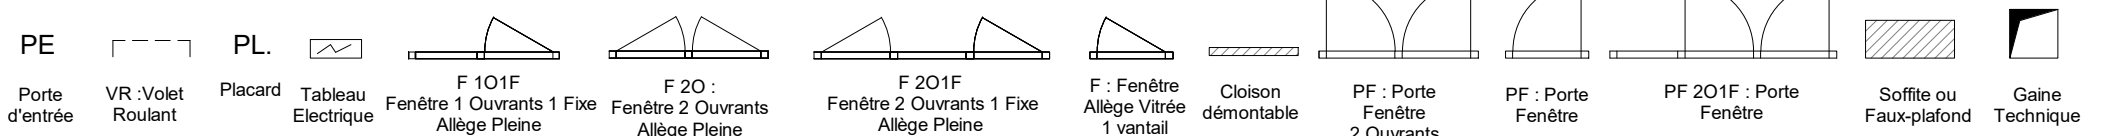



# eCAMPUS

## KODAMA

RÉSIDENCE ÉTUDIANTE MONTPELLIER FACULTÉS



BÂTIMENT B  
RDC HAUT  
T1 - PMR

B-010H


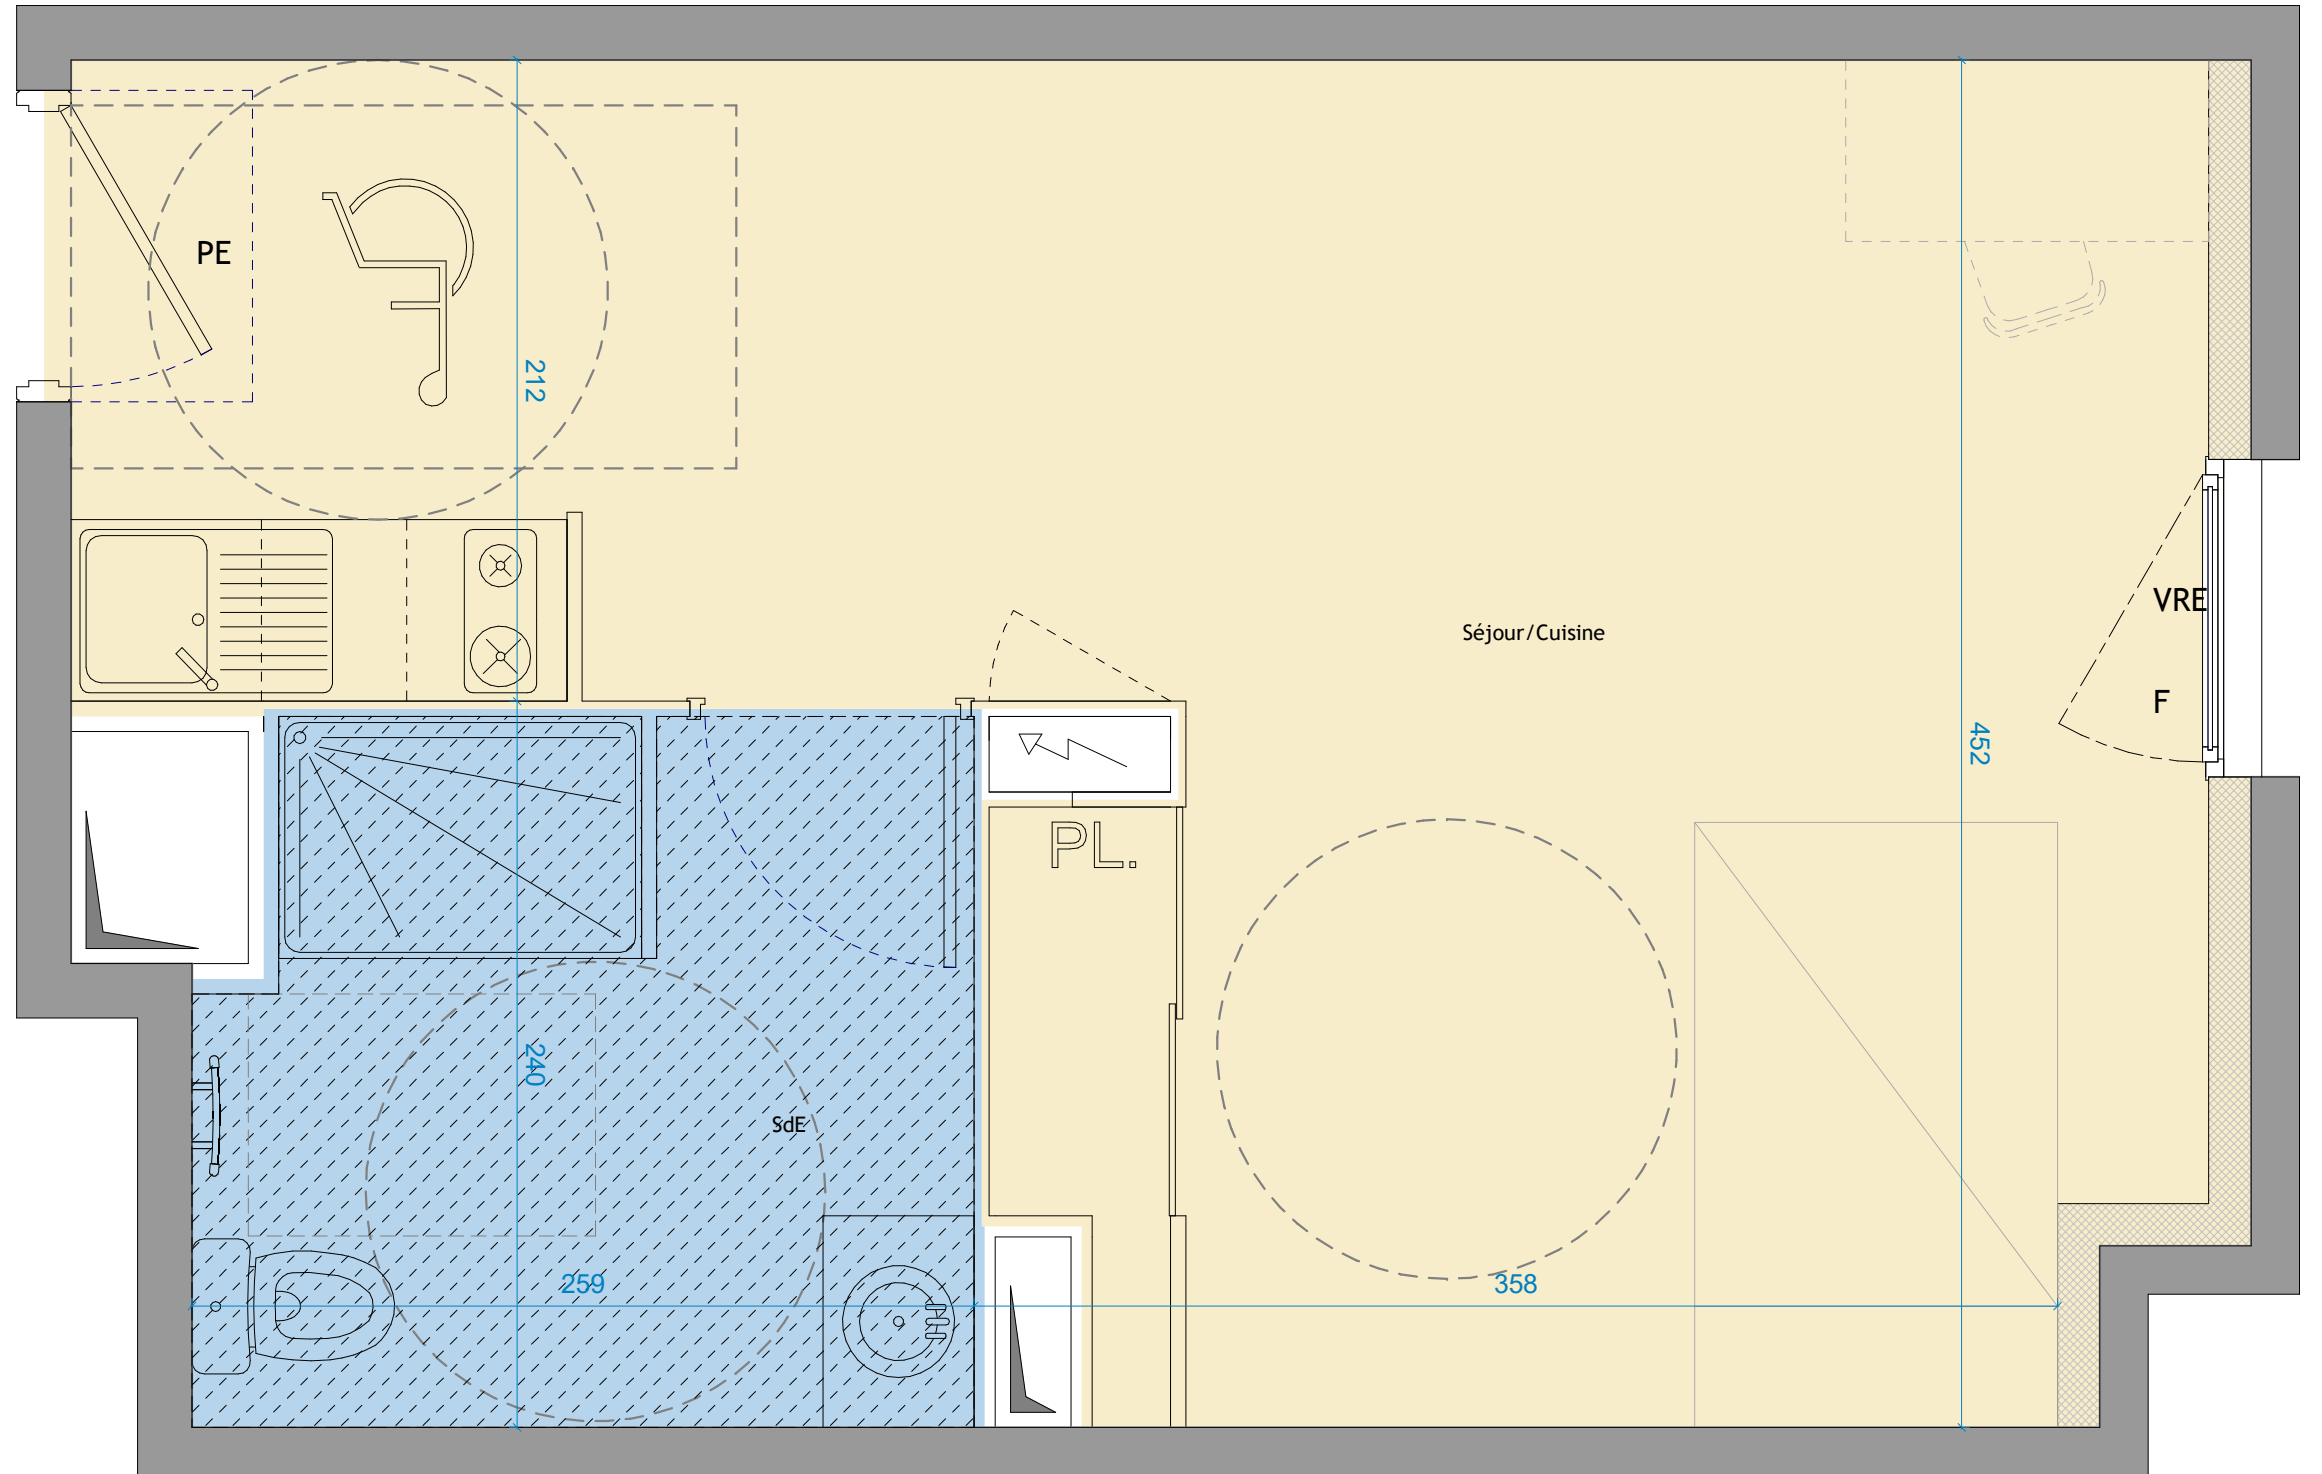


TABLEAU DES SURFACES

SdE	5.8 m <sup>2</sup>
Séjour/Cuisine	23.8 m <sup>2</sup>
<b>SURFACE TOTALE HABITABLE</b>	<b>29.6 m<sup>2</sup></b>

Architecte  
**BPA Architecture**

36 avenue de Lodève  
34070 MONTPELLIER  
Tél : 04 67 41 49 40  
Email : www.bpa.archi

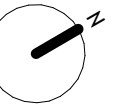

Ech. 1/25ème

### PLAN DE VENTE PLAN DE VENTE - N - IND. B 05/11/2025

Des modifications sont susceptibles d'être apportées à ce plan en fonction des contraintes techniques ou réglementaires lors de la réalisation, tant en ce qui concerne les dimensions libres que de l'équipement. Les retombées, soffites, faux-plafonds, trappes de visites, canalisations et gaines, convecteurs, emplacement des équipements et implantations électriques, ainsi que la hauteur sous plafond et faux-plafonds, des seuils et allèges, sont figurés à titres indicatifs. Les accès aux extérieurs (jardins, terrasses, balcon ou loggia) pourront présenter des différences de niveaux pour des raisons techniques. Les éléments indiqués en pointillés ne sont pas fournis.

PE

Porte d'entrée




VR : Volet Roulant




Placard



Tableau Electrique

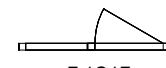

F 101F  
Fenêtre 1 Ouvrants 1 Fixe  
Allège Pleine

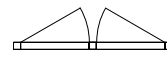


F 20 :  
Fenêtre 2 Ouvrants  
Allège Pleine




F 201F  
Fenêtre 2 Ouvrants 1 Fixe  
Allège Pleine




F : Fenêtre  
Allège Vitrée  
1 vantail

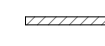


Cloison démontable

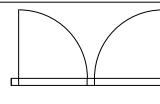


PF : Porte  
Fenêtre  
2 Ouvrants

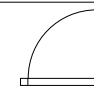

PF : Porte  
Fenêtre

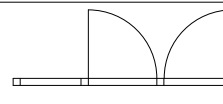

PF 201F : Porte  
Fenêtre

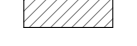

Soffite ou  
Faux-plafond



Gaine  
Technique