



eCAMPUS

KODAMA

RÉSIDENTIE ÉTUDIANTE MONTPELLIER FACULTÉS

m&a
PROMOTION

BÂTIMENT B
RDC HAUT
T1

B-009H


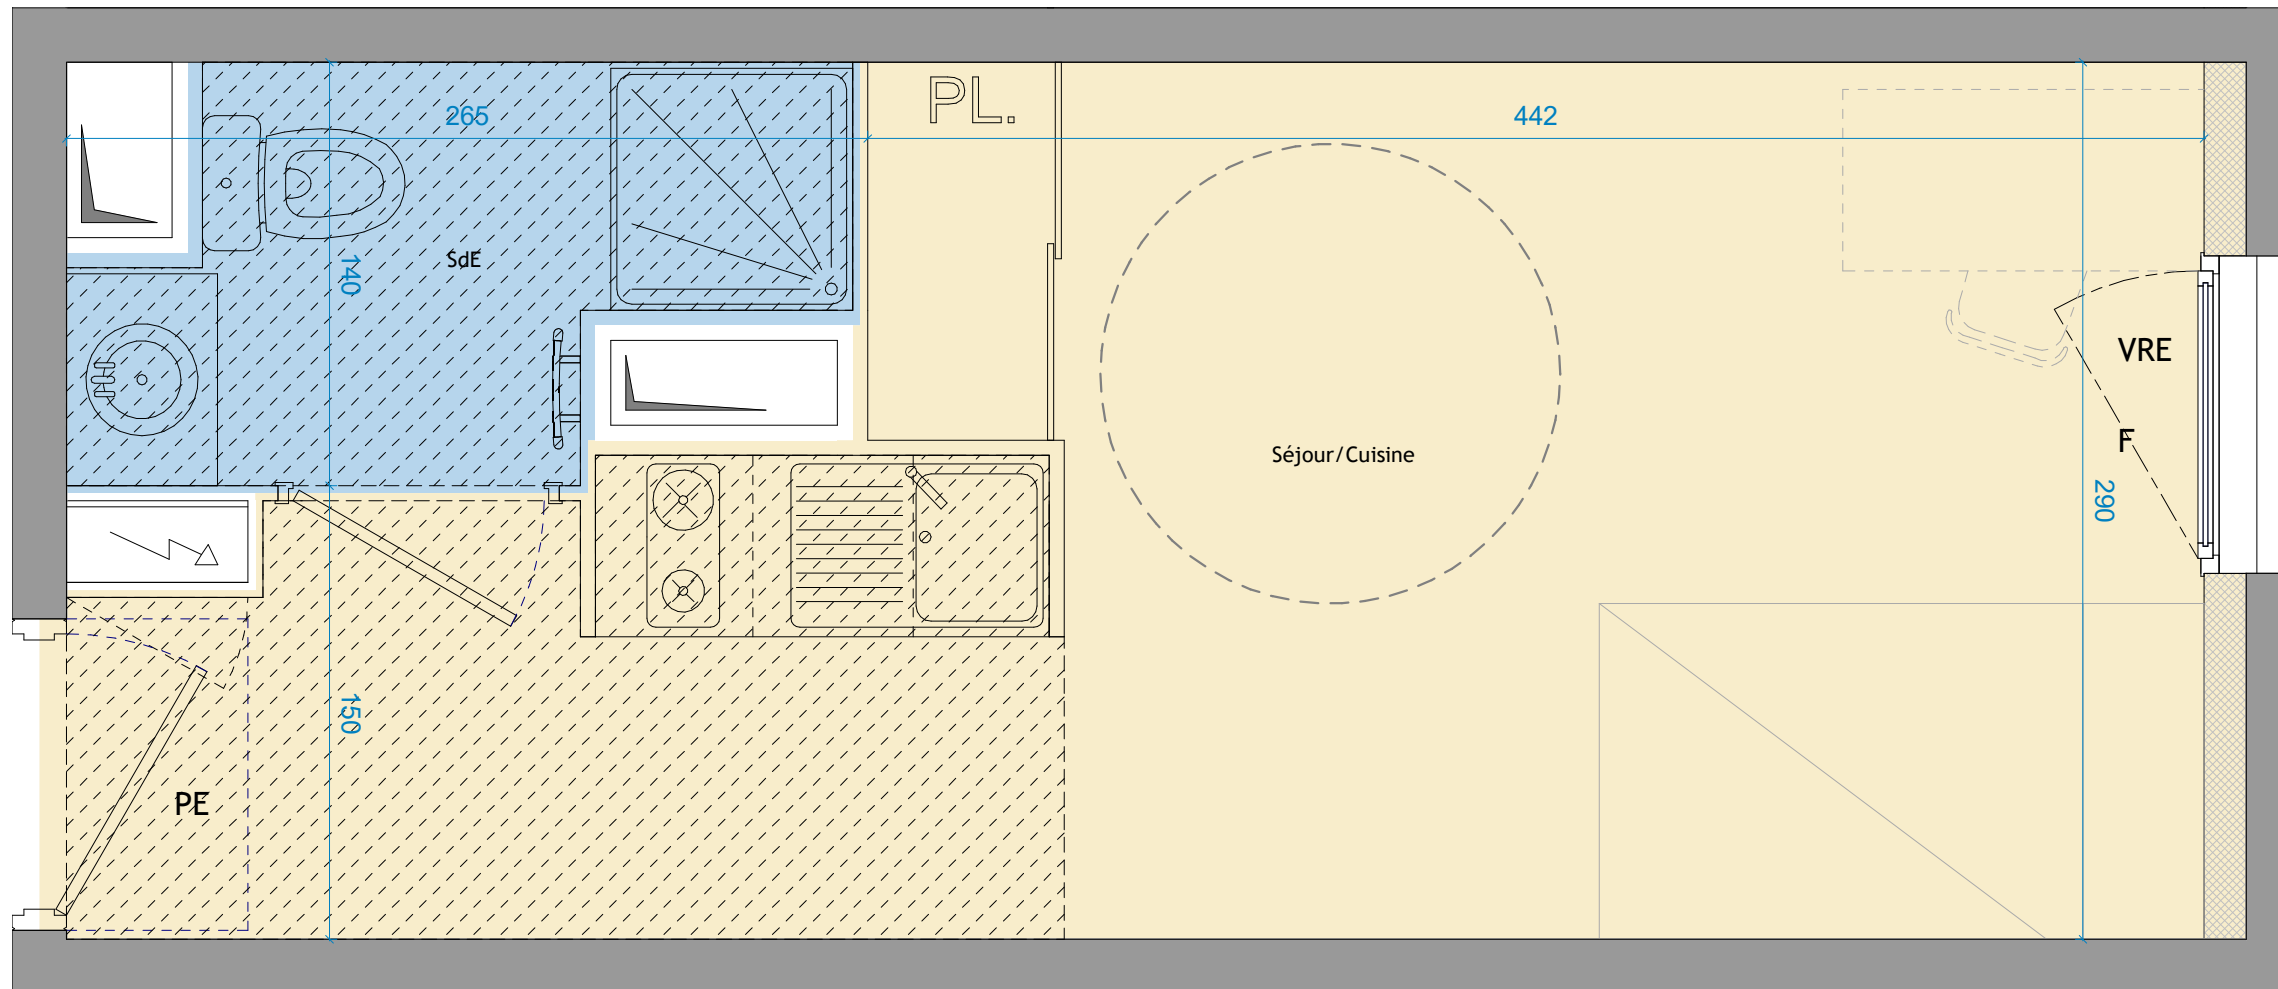


TABLEAU DES SURFACES

SdE	2.8 m²
Séjour/Cuisine	16.5 m²
SURFACE TOTALE HABITABLE	19.3 m²

Architecte
BPA Architecture

36 avenue de Lodève
34070 MONTPELLIER
Tél : 04 67 41 49 40
Email : www.bpa.archi

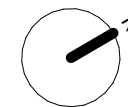

Ech. 1/25ème

PLAN DE VENTE PLAN DE VENTE - N - IND. B 05/11/2025

Des modifications sont susceptibles d'être apportées à ce plan en fonction des contraintes techniques ou réglementaires lors de la réalisation, tant en ce qui concerne les dimensions libres que de l'équipement. Les retombées, soffites, faux-plafonds, trappes de visites, canalisations et gaines, convecteurs, emplacement des équipements et implantations électriques, ainsi que la hauteur sous plafond et faux-plafonds, des seuils et allèges, sont figurés à titres indicatifs. Les accès aux extérieurs (jardins, terrasses, balcon ou loggia) pourront présenter des différences de niveaux pour des raisons techniques. Les éléments indiqués en pointillés ne sont pas fournis.

PE	VR	PL.	Tableau Electrique	F 101F	F 20 :	F 201F	F : Fenêtre	Cloison	PF : Porte	PF : Porte	PF 201F : Porte	Soffite ou	Gaine
Porte d'entrée	Volet Roulant	Placard		Fenêtre 1 Ouvrants 1 Fixe Allège Pleine	Fenêtre 2 Ouvrants Allège Pleine	Fenêtre 2 Ouvrants 1 Fixe Allège Pleine	Fenêtre Allège Vitrée 1 vantail	démontable	Porte Fenêtre 2 Ouvrants	Porte Fenêtre	Porte Fenêtre	Faux-plafond	Technique