



Etage : R+1 Type : T3

N° appartement : A102

PLAN DE REPÉRAGE



Entrée+Pl.	6,51 m <sup>2</sup>
Séjour / Cuisine	31,44 m <sup>2</sup>
Dgt	1,63 m <sup>2</sup>
Chambre 1+Pl.	9,82 m <sup>2</sup>
Chambre 2+Pl.	11,66 m <sup>2</sup>
SDB	5,07 m <sup>2</sup>
WC	1,99 m <sup>2</sup>

TOTAL SURFACES SHAB : 68,12 m<sup>2</sup>

Balcon 16,26 m<sup>2</sup>

TOTAL SURFACES ANNEXES : 16,26 m<sup>2</sup>

Les surfaces des placards sont comprises dans les surfaces des pièces dont ils sont situés.

ÉCHELLE : 1:100




**JEAN-PASCAL CLÉMENT**  
725 Avenue de Valescure  
83700 SAINT-RAPHAËL

SUSCEPTIBLE DE MODIFICATIONS POUR DES RAISONS TECHNIQUES, ET/OU ADMINISTRATIVES.  
LA SURFACE HABITABLE PEUT VARIER DE 5% EN FONCTION DES TECHNIQUES DE CONSTRUCTION CHOISIES.

16/12/2022

Indice : N0

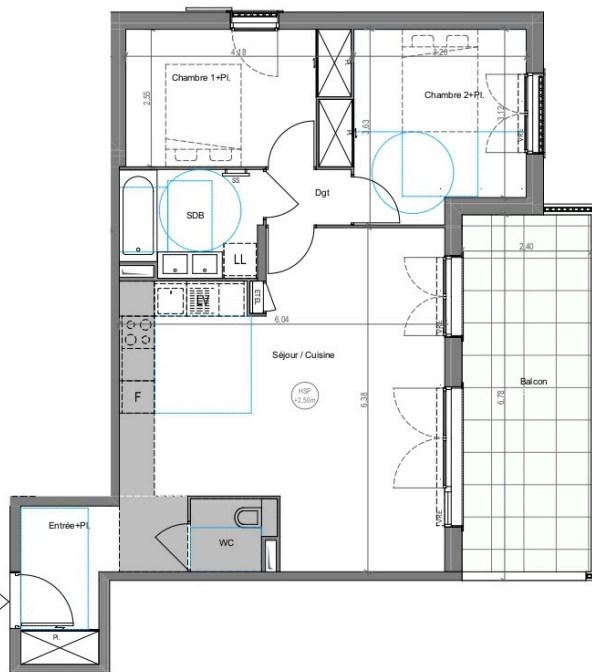

*Signature*  
18-03-2023

**m&a**  
Bâilleur de la ville apaisée

LÉGENDE

	TABLÉAU ÉLECTRIQUE		GARDE-CORPS MÉTALLIQUE		FENÊTRE / 1 VANTAIL		FENÊTRE / 2 VANTAUX		POURTE-FENÊTRE 3 VANTAUX (2 VANTAUX + 1 FIXE)
	GAINÉ TECHNIQUE		MASQUETTE		FENÊTRE / 1 VANTAIL		FENÊTRE / 2 VANTAUX		POURTE-FENÊTRE 2 VANTAUX
	PLACARD		SÈCHE-SERVIETTES		HAUTEUR SOUS-PLAFOND INF A 1,80m		SOFFITE / FAUX-PLAFOND		VOLET ROULANT ÉLECTRIQUE