




Etage : R+1 Type : T3

N° appartement : B103

PLAN DE REPÉRAGE

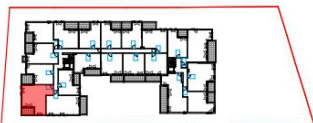

Entrée	6,34 m ²
Séjour/Cuisine+Pl.	29,65 m ²
Chambre 1+Pl.	9,54 m ²
Chambre 2	11,90 m ²
SDB	4,98 m ²
WC	2,09 m ²

TOTAL SURFACES SHAB : 64,50 m²

Balcon 8,81 m²

TOTAL SURFACES ANNEXES : 8,81 m²

Les surfaces des placards sont comprises dans les surfaces des pièces dont ils sont situés.

ÉCHELLE : 1:100




JEAN-PASCAL CLÉMENT
725 Avenue de Valescure
83700 SAINT-RAPHAËL

SUSCEPTIBLE DE MODIFICATIONS POUR DES RAISONS TECHNIQUES,
ET/OU ADMINISTRATIVES.
LA SURFACE HABITABLE PEUT VARIER DE 5% EN FONCTION DES
TECHNIQUES DE CONSTRUCTION CHOISIES.

16/12/2022

Indice : N0

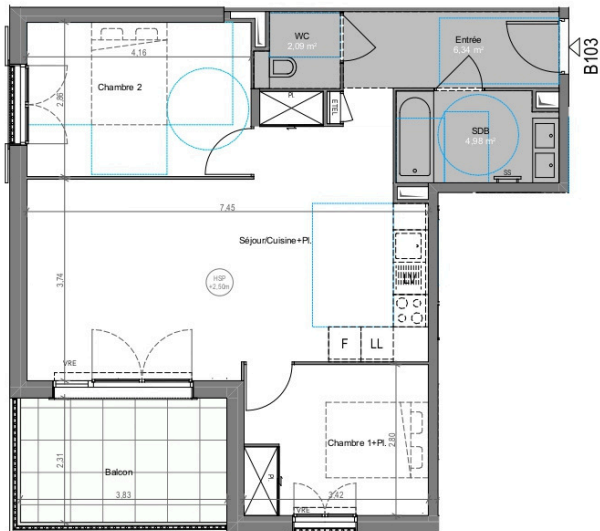

Signature
10-03-2023

m&a
Bâilleur de la ville apaisée

LÉGENDE

TABLEAU ÉLECTRIQUE	GARDE-CORPS MÉTALLIQUE	FENÊTRE / 1 VANTAIL	FENÊTRE / 2 VANTAUX	VOILET ROULANT ÉLECTRIQUE
GAINE TECHNIQUE	MASQUETTE	PORTE-FENÊTRE 1 VANTAIL	PORTE-FENÊTRE 2 VANTAUX	PORTE-FENÊTRE 3 VANTAUX (2 VANTAUX + 1 FIXE)
PLACARD	SÈCHE SERVIETTES	SOFFITE / FAUX-PLAFOND		
HAUTEUR SOUS-PLAFOND INF A 1,80m				