


Plan de Masse

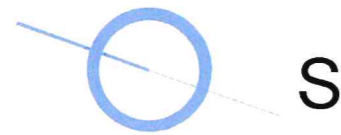


Limite de Propriété

*11.10.22
Hattler*



AY 192

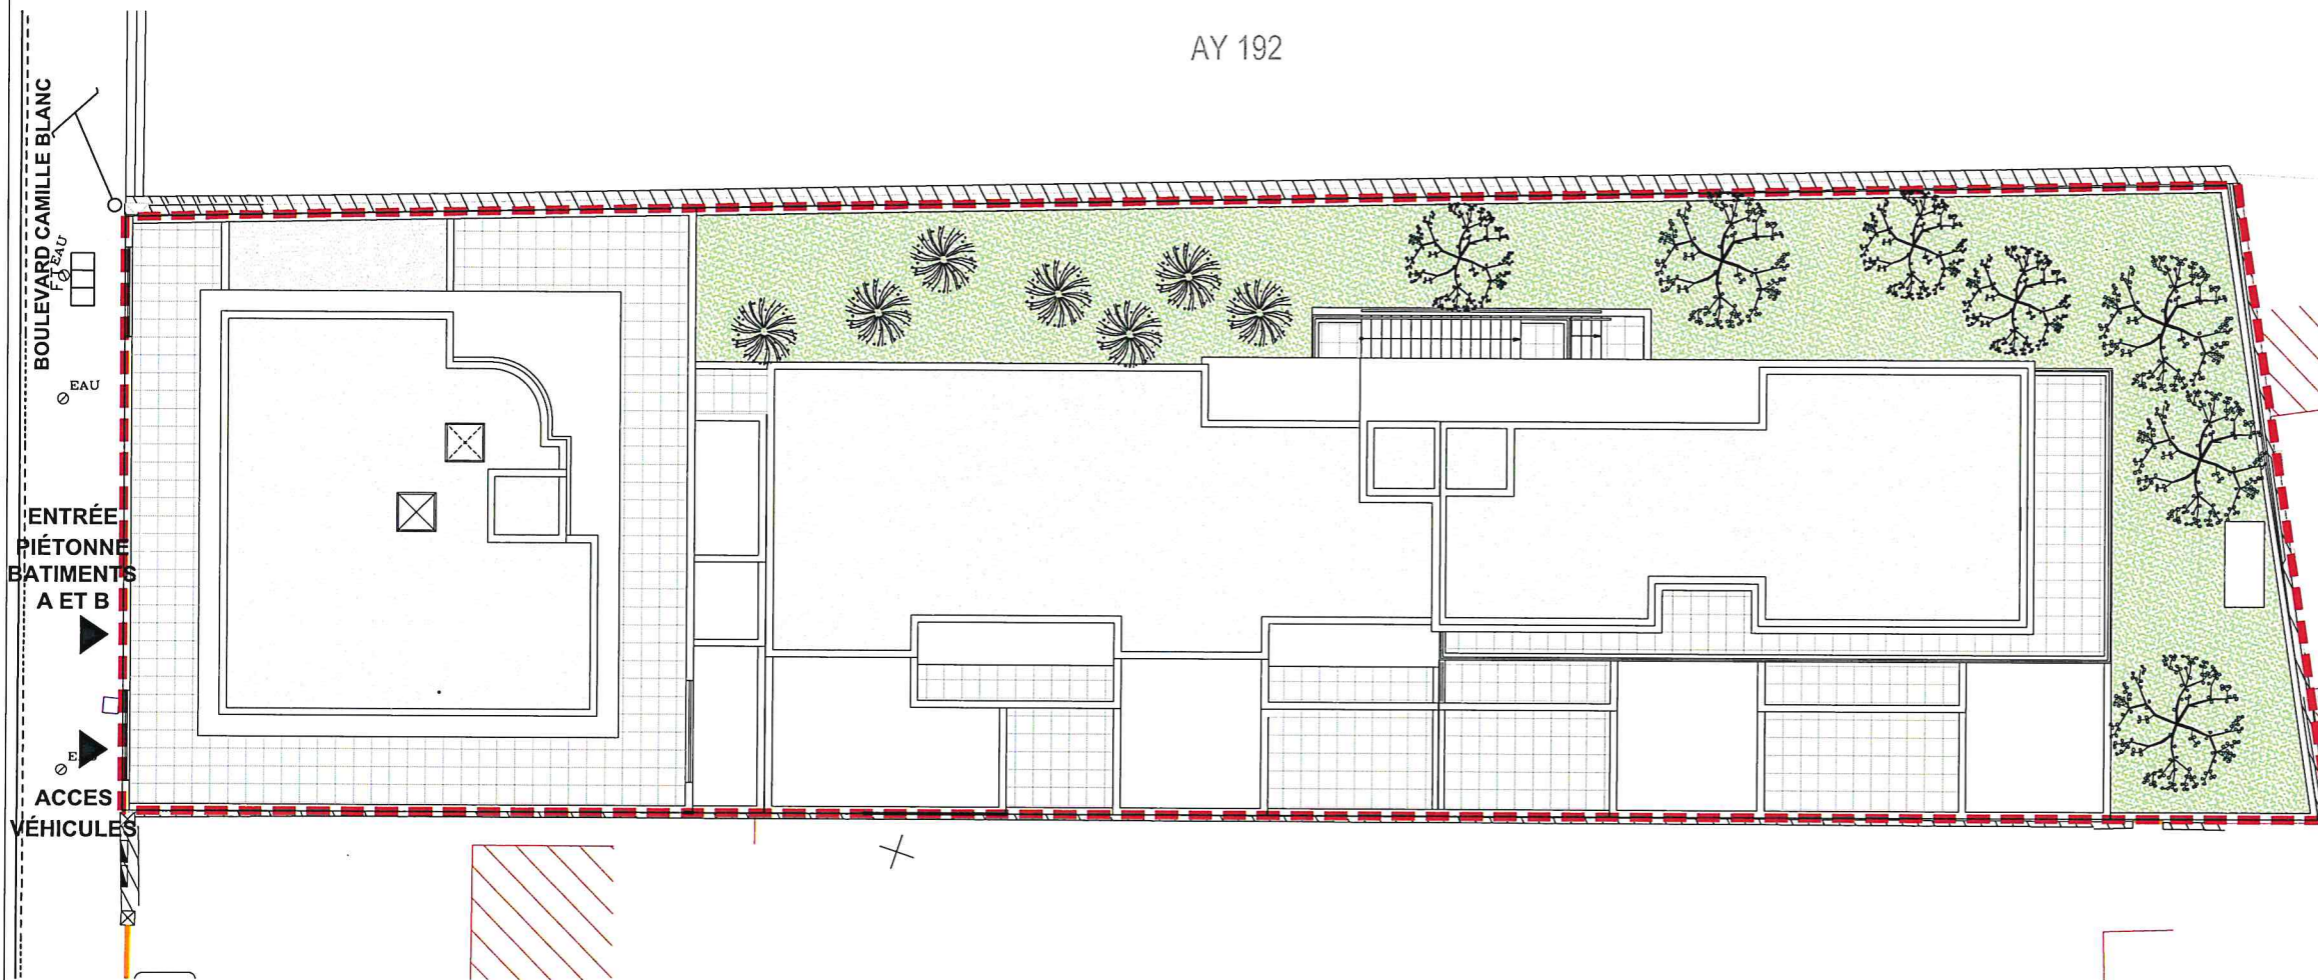

PV MASSE LADY CAMILLE DP INDICE A 29 09 22
Plan de Vente Provisoire
La société se réserve la possibilité
d'apporter des modifications qui seraient
dues à des impératifs d'ordres techniques
ou administratifs et réglementaires.

Sarl Th. Clair Architecte

Les surfaces et les cotes des pièces peuvent varier de 5% en fonction des contraintes techniques.
Les surfaces hachurées correspondent à des plafonds ou soffites d'une hauteur minimale de 2,15m.
Les éléments dessinés en pointillés le sont à titre indicatif et son non contractuels.
Les retombées de poutres, soffites et faux plafonds ne sont pas représentés.
Les surfaces prennent en compte les éventuels placards.

