



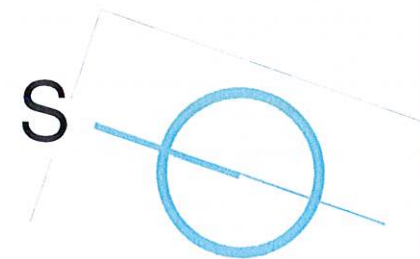

Plan masse

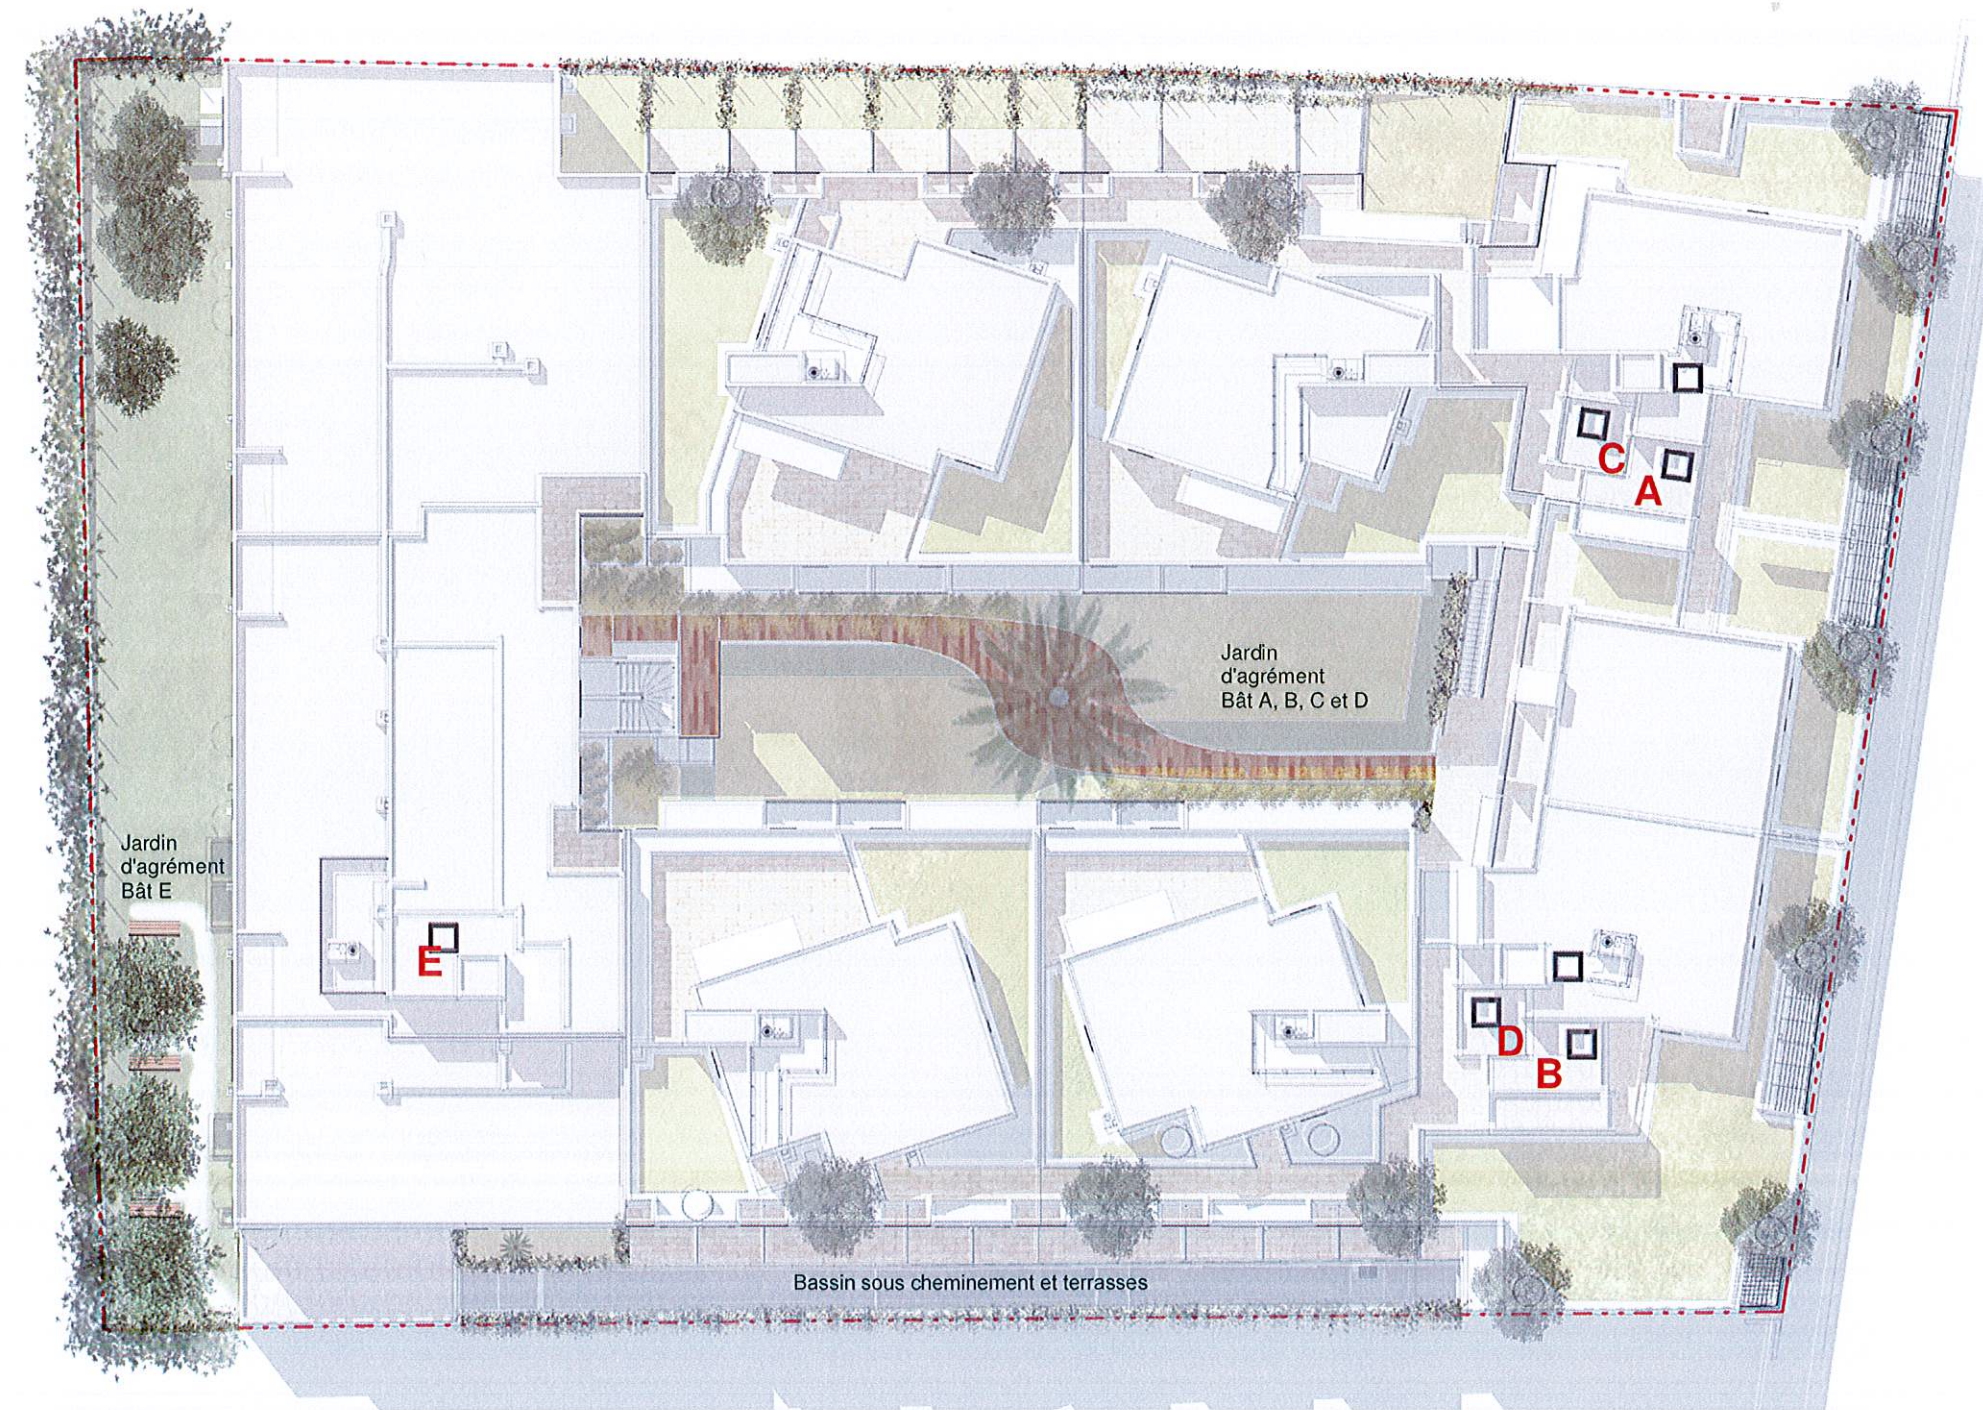

15 ~~04~~ 2020

Plan masse paysagé Oasis OP Ind A 310720
 La société se réserve la possibilité d'apporter des modifications qui seraient dues à des impératifs techniques ou administratifs et réglementaires

Les surfaces et les côtes des pièces, peuvent varier de 5% en fonction des contraintes techniques.
 Les surfaces hachurées correspondent à des plafonds ou soffites d'une hauteur minimale de 2.30m.
 Les éléments dessinés en pointillés le sont à titre indicatifs et sont non contractuels. Les retombées de poutres, soffites et faux plafonds ne sont pas toutes représentées. Les surfaces prennent en compte les éventuels placards. Position et nombre des EP à titre indicatif. Les éventuelles plantations ne sont pas contractuelles. Les accès extérieurs (Jardin, balcon, terrasse, loggia) pourront présenter des différences de niveaux pour des raisons techniques.

