




Etage : R+2 Type : T2 Bis

N° appartement : B204

### PLAN DE REPÉRAGE

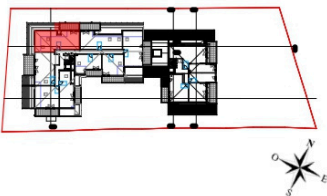

Entrée+Pl.	5,37 m <sup>2</sup>
Séjour / Cuisine	25,39 m <sup>2</sup>
Chambre 1	18,04 m <sup>2</sup>
dont	12,83 m <sup>2</sup> shab
Espace nuit	21,5 m <sup>2</sup>
dont	7,02 m <sup>2</sup> shab
SDB	4,05 m <sup>2</sup>
WC	1,76 m <sup>2</sup>

TOTAL SURFACES SHAB : 56,42 m<sup>2</sup>

TOTAL SURFACES SHAB < 1,80m : 83,13 m<sup>2</sup>

Terrasse 13,23 m<sup>2</sup>

TOTAL SURFACES ANNEXES : 13,23 m<sup>2</sup>

Les surfaces des placards sont comprises dans les surfaces des pièces dont ils sont situés.

ÉCHELLE : 1:100




**JEAN-PASCAL CLÉMENT**  
725 Avenue de Valescure  
83700 SAINT-RAPHAËL

SUSCEPTIBLE DE MODIFICATIONS POUR DES RAISONS TECHNIQUES, ET/OU ADMINISTRATIVES.  
LA SURFACE HABITABLE PEUT VARIER DE 5% EN FONCTION DES TECHNIQUES DE CONSTRUCTION CHOISIES.

21/04/2023

Indice : 0

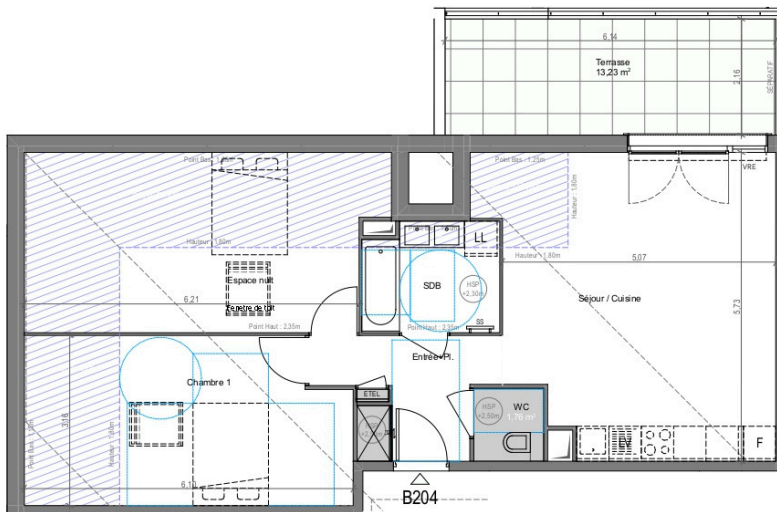

*J.P. Clément*  
18-03-2023

### LÉGENDE

	TABLEAU ÉLECTRIQUE		GARDE-CORPS MÉTALLIQUE		VOLET ROULANT ÉLECTRIQUE
	GAINÉ TECHNIQUE		MASQUETTE		PORTE FENÊTRE 1 VANTAIL
	PLACARD		SÈCHE SERVIETTES		PORTE FENÊTRE 2 VANTAUX
	HAUTEUR SOUS-PLAFOND INF À 1,80m		SOFFITE / FAUX-PLAFOND		PORTE FENÊTRE 3 VANTAUX (2 VANTAUX + 1 FIXE)
	FENÊTRE DE TOIT				

**m&a**  
Bâtisseur de la ville apaisée