




Etage : R+2 Type : T1 Bis

N° appartement : B208

PLAN DE REPÉRAGE

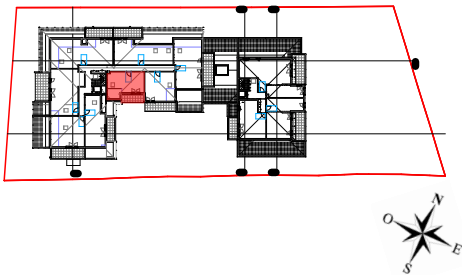

Entrée+Pl.	2,96 m² SHAB
Séjour / Cuisine	18,06 m² SHAB
Espace nuit	13,72 m ²
	dont 6,82 m² SHAB
SDE	3,76 m² SHAB
WC	2,08 m² SHAB

TOTAL SURFACES : 40,58 m²

TOTAL SURFACES SHAB : **33,68 m²**

Balcon 9,64 m²

TOTAL SURFACES ANNEXES : 9,64 m²

Les surfaces des placards sont comprises dans les surfaces des pièces dont ils sont situés.

ÉCHELLE : 1:100




JEAN-PASCAL CLÉMENT

725 Avenue de Valescure
83700 SAINT-RAPHAËL

SUSCEPTIBLE DE MODIFICATIONS POUR DES RAISONS TECHNIQUES, ET/OU ADMINISTRATIVES.
LA SURFACE HABITABLE PEUT VARIER DE 5% EN FONCTION DES TECHNIQUES DE CONSTRUCTION CHOISIES.

14/09/2023

Indice : 1

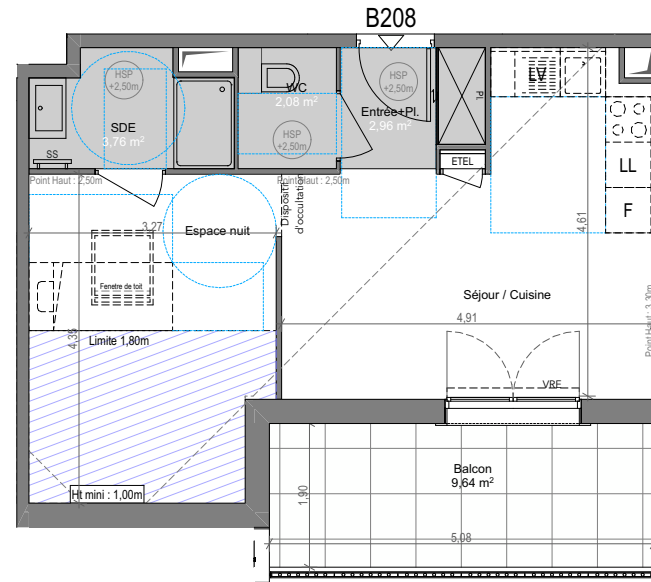

LÉGENDE

