



ATMOSPHERE

LATTES - MAURIN

Plan pré-commercialisation

Bâtiment	Etage	Type	N° Appartement
G	R+5	T4	503


Surfaces Habitables

Sejour + PL	36,0 m2
chambre 1 + PL	13,0 m2
chambre 2	11,8 m2
chambre 3 + PL	10,8 m2
SDB	6,0 m2
WC	1,9 m2

TOTAL SURFACES HABITABLES 79,4 m2

Terrasse A 54,8 m2

TOTAL Surfaces Privatives 134,2 m2

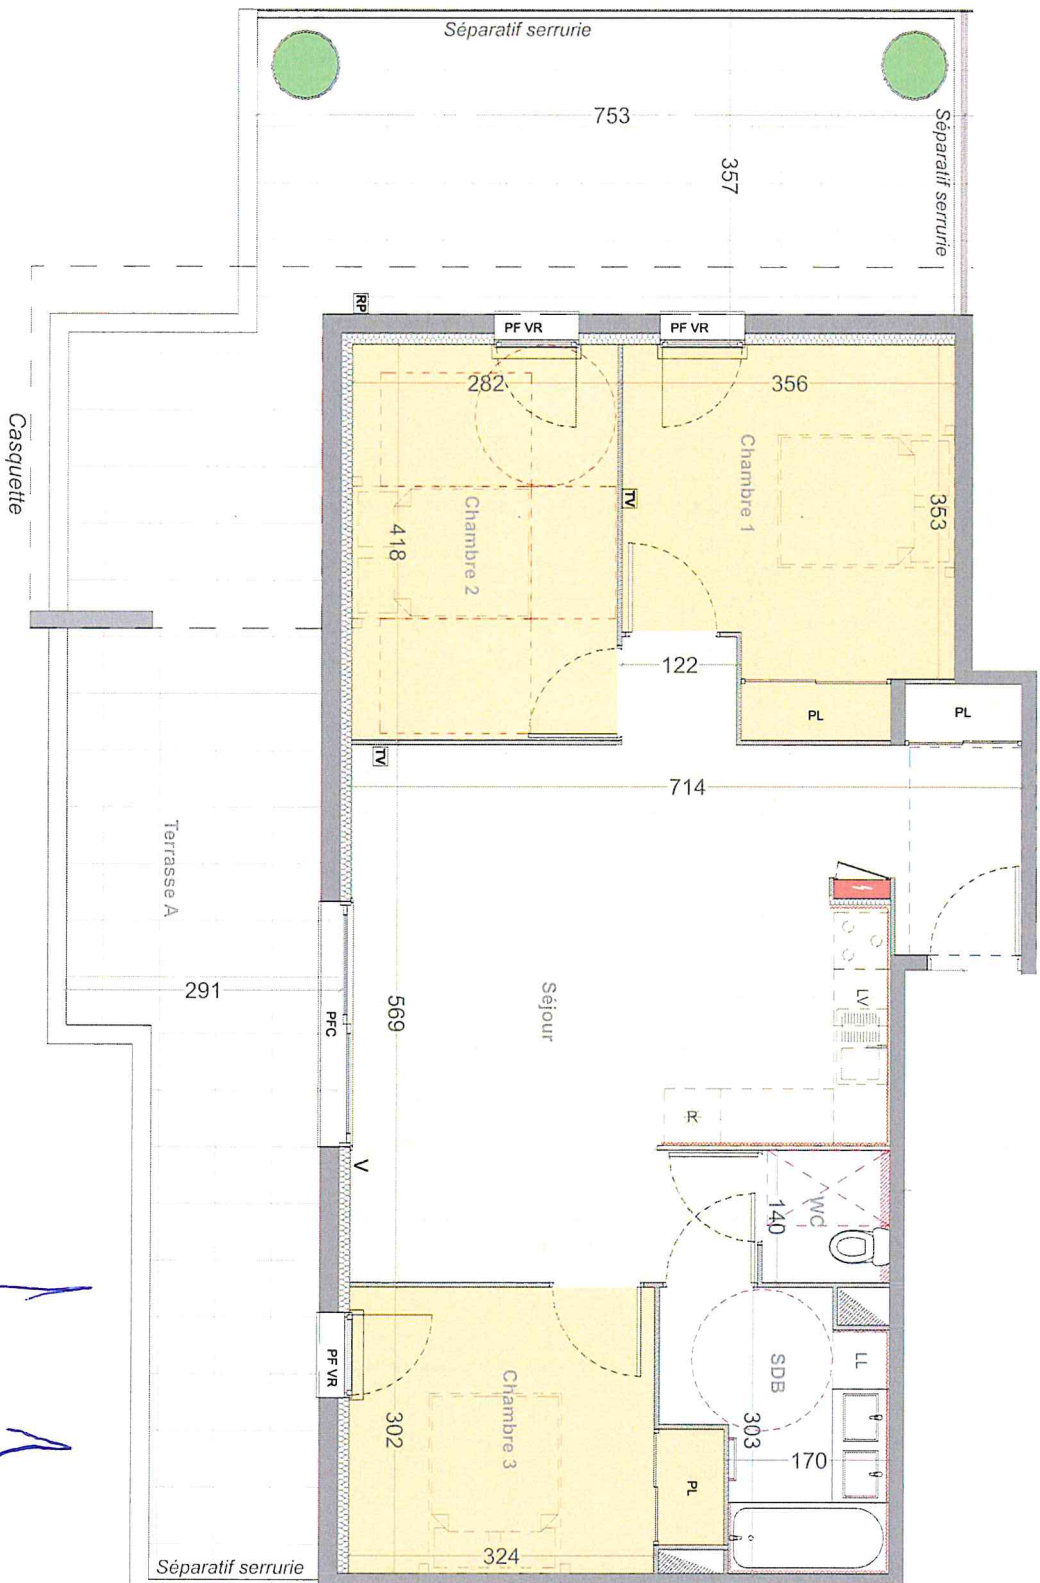

LEGENDE :

- Porte Interieure
- Fenetre
- Porte Interieure coulissante alu
- Jour de securitance
- Volet Roulant Electrique
- Volet Roulant
- Pneu TV
- Placard
- Sèche serviettes
- Evier
- Emplacement Lave vaisselle
- Emplacement Linge
- Emplacement Lave vaisselle
- Emplacement Réfrigérateur
- Emplacement Piquets de cuisson
- Masquerie
- Faïences
- EP
- Soinie
- Pot Jardiniere

a société se réserve la possibilité d'apporter des modifications qui seraient dues à des impératifs d'ordre techniques, administratifs ou réglementaires.

