




LE DOMAINE DU CHATEAU
Rue Alfred BUTTIN - 38140 RIVES



PLAN MASSE

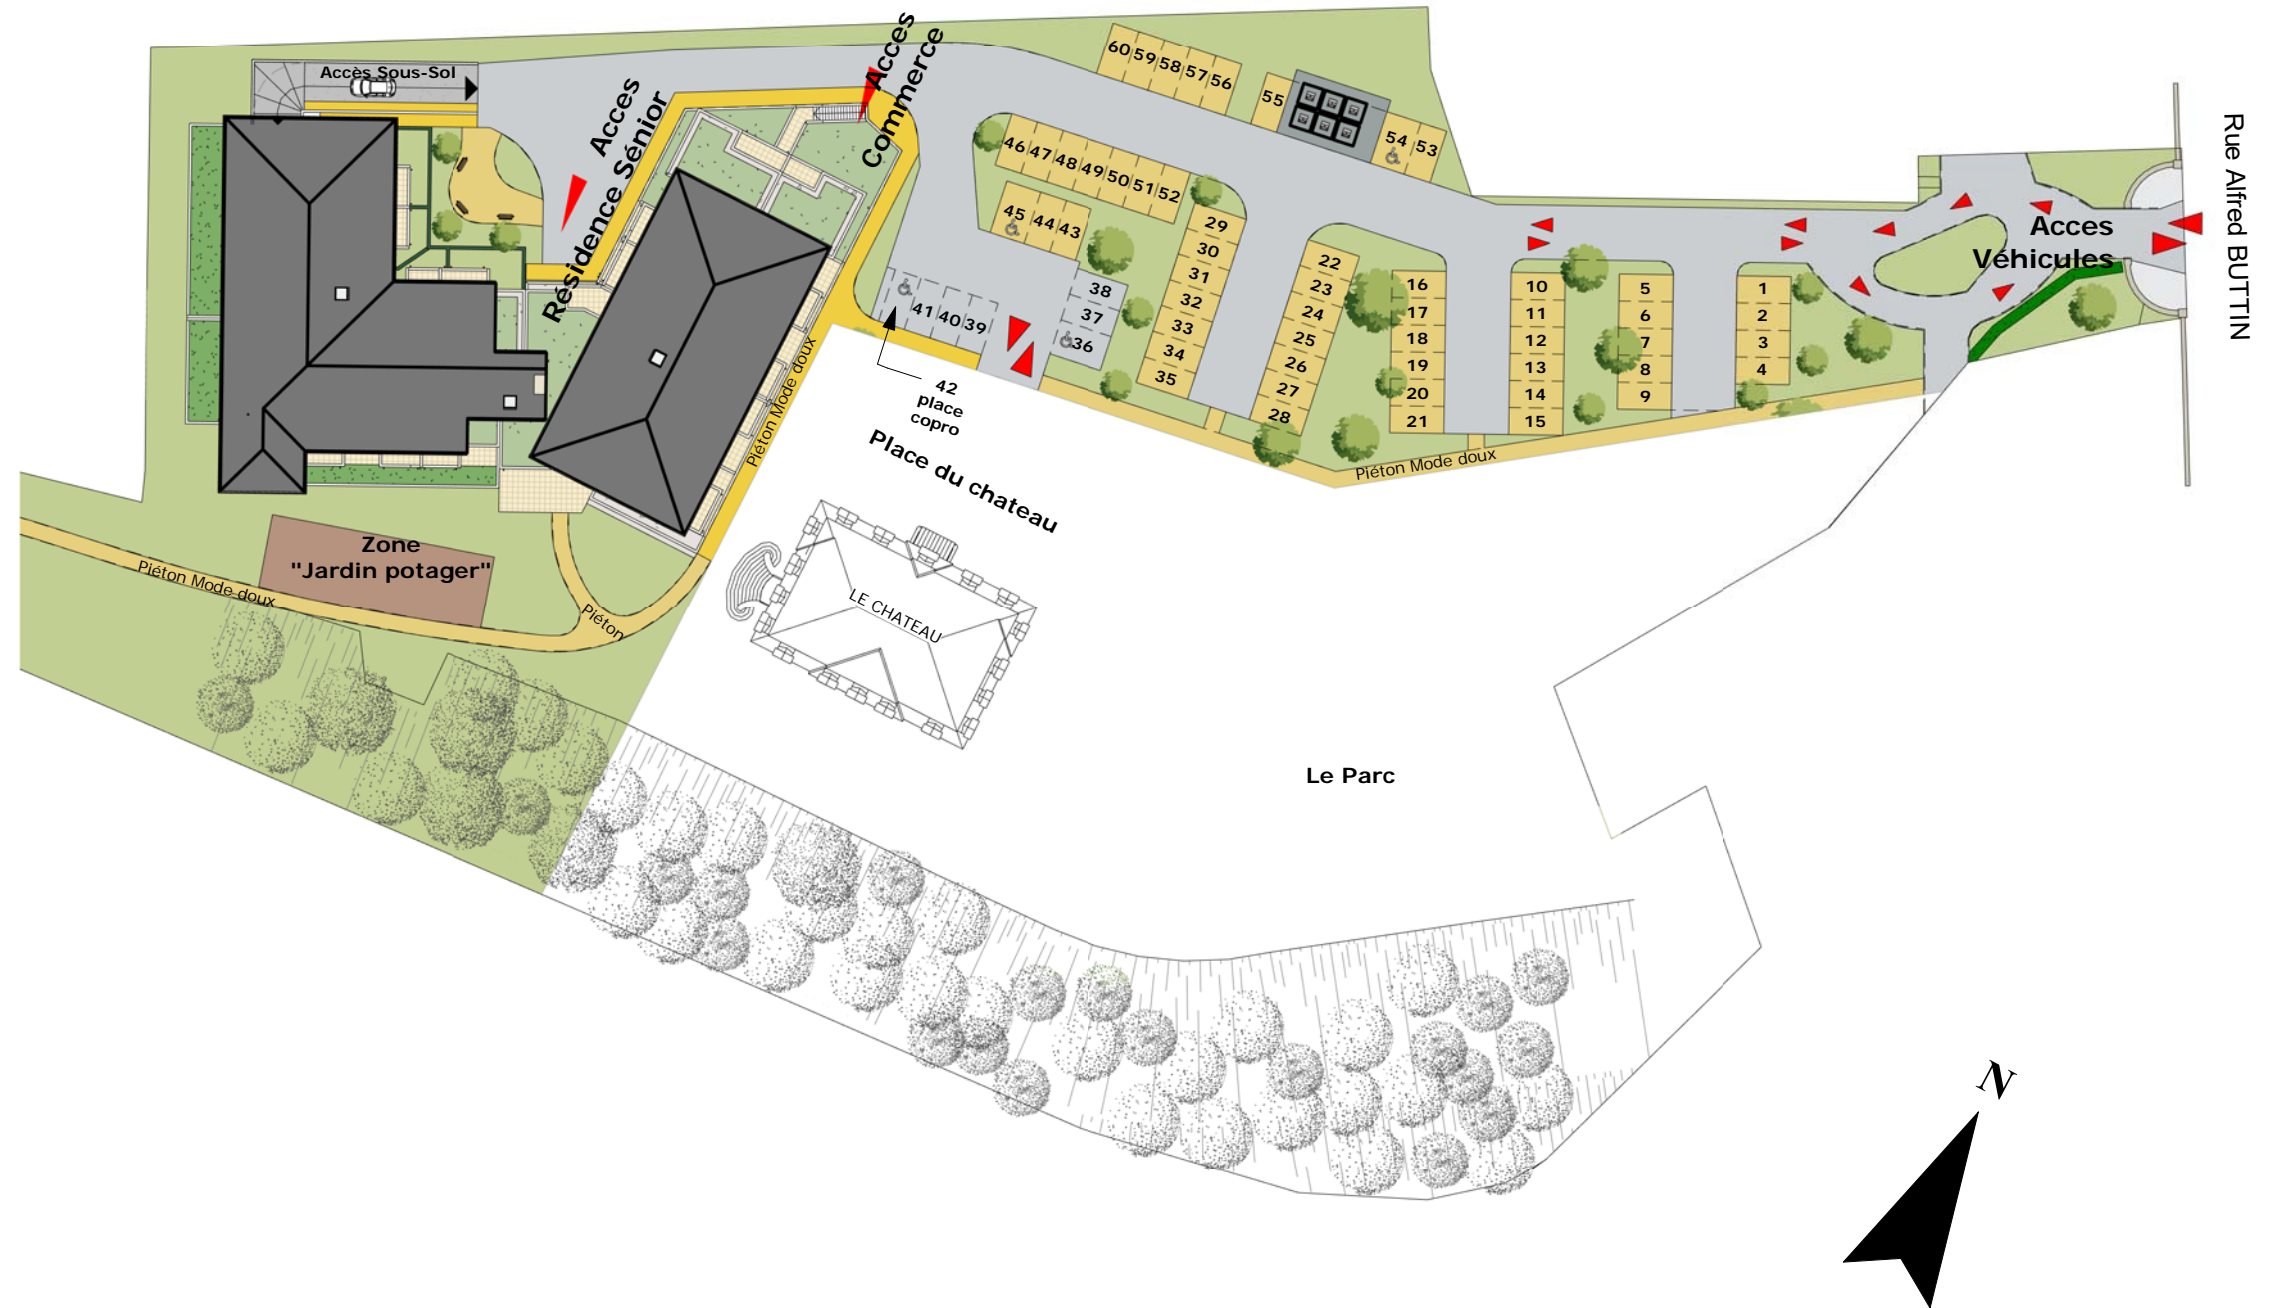

AVERTISSEMENT : Des modifications sont susceptibles d'être apportées en fonction des nécessités techniques de réalisation tant en ce qui concerne les dimensions libres que l'équipement.
Les surfaces, les cotes et les hauteurs sous plafonds sont données à titre indicatif sous réserve des impératifs de construction et des tolérances d'exécution.
Les éléments de cuisines sont indiqués à titre informatifs non contractuels, ils sont décrits dans la notice de vente.

07/02/2024

