



ATMOSPHERE
LATTES - MAURIN

Plan pré-commercialisation



Bâtiment	Etage	Type	N° Appartement
F	R+4	T3	401

Surfaces Habitables

Sejour +PL	41,5 m ²
chambre 1 + PL	13,4 m ²
chambre 2	10,2 m ²
SDE	6,2 m ²
WC	1,9 m ²

TOTAL SURFACES HABITABLES

Terrasse A	48,6 m ²
TOTAL Surfaces Privatives	121,8 m²

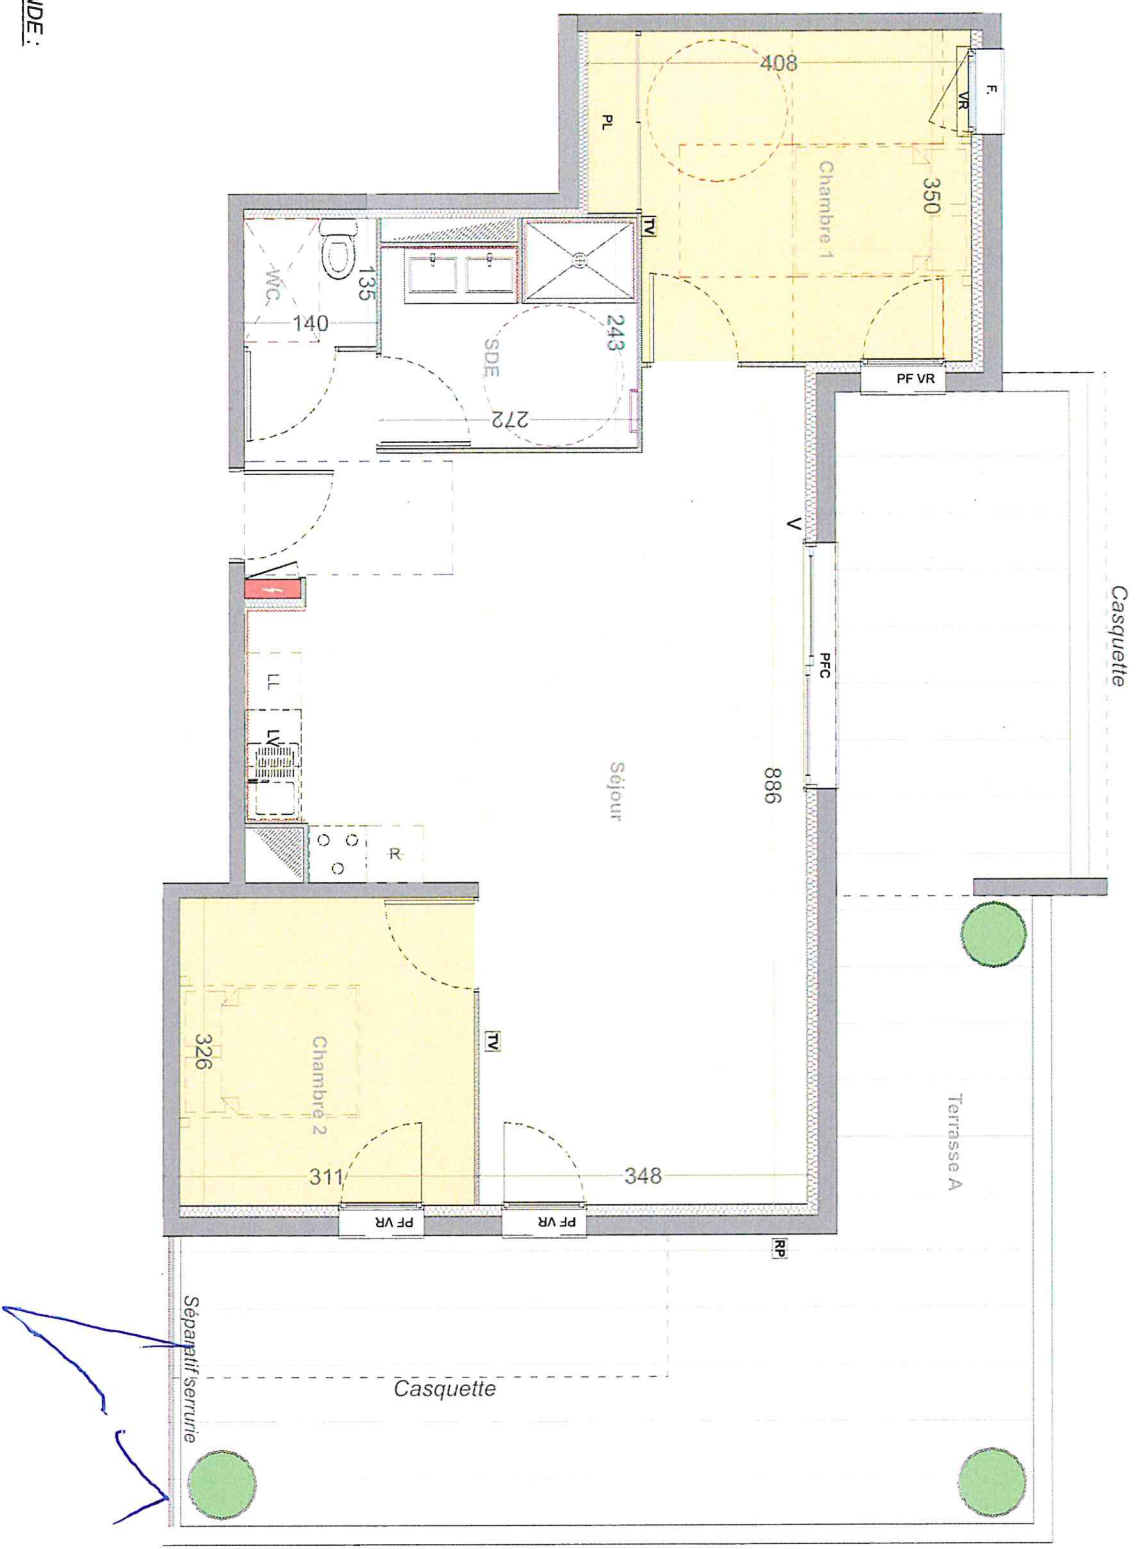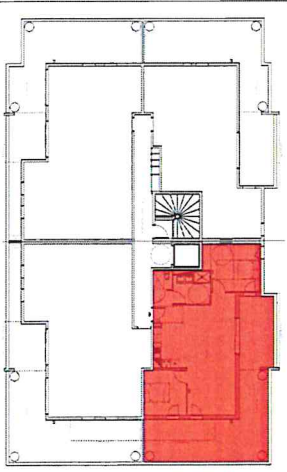

LEGENDE :

- Porte fenêtre
- fenêtre
- Porte fenêtre coulissante alu
- Jour de souffrance
- Volet Roulant
- Volet Roulant Electrique
- Guirne ledonne Electrique
- Prasad
- Sèche serviettes
- Evier
- Emplacement Lave vaisselle
- Emplacement Lave Linge
- Emplacement Piquets de cuisson
- Emplacement Réfrigérateur
- Mezzanine
- Fenêtrage
- EP
- Pot jardinière
- Serrure

PV - FA01 - ATMOSPHERE - 29/11/2023 - Ind. A - Provisoire

La société se réserve la possibilité d'apporter des modifications qui seraient dues à des impératifs d'ordre techniques, administratifs ou réglementaires.

